


Схема границ объектов культурного наследия М 1:5000
Схема расположения проектируемой территории в системе планировочной организации территории городского поселения

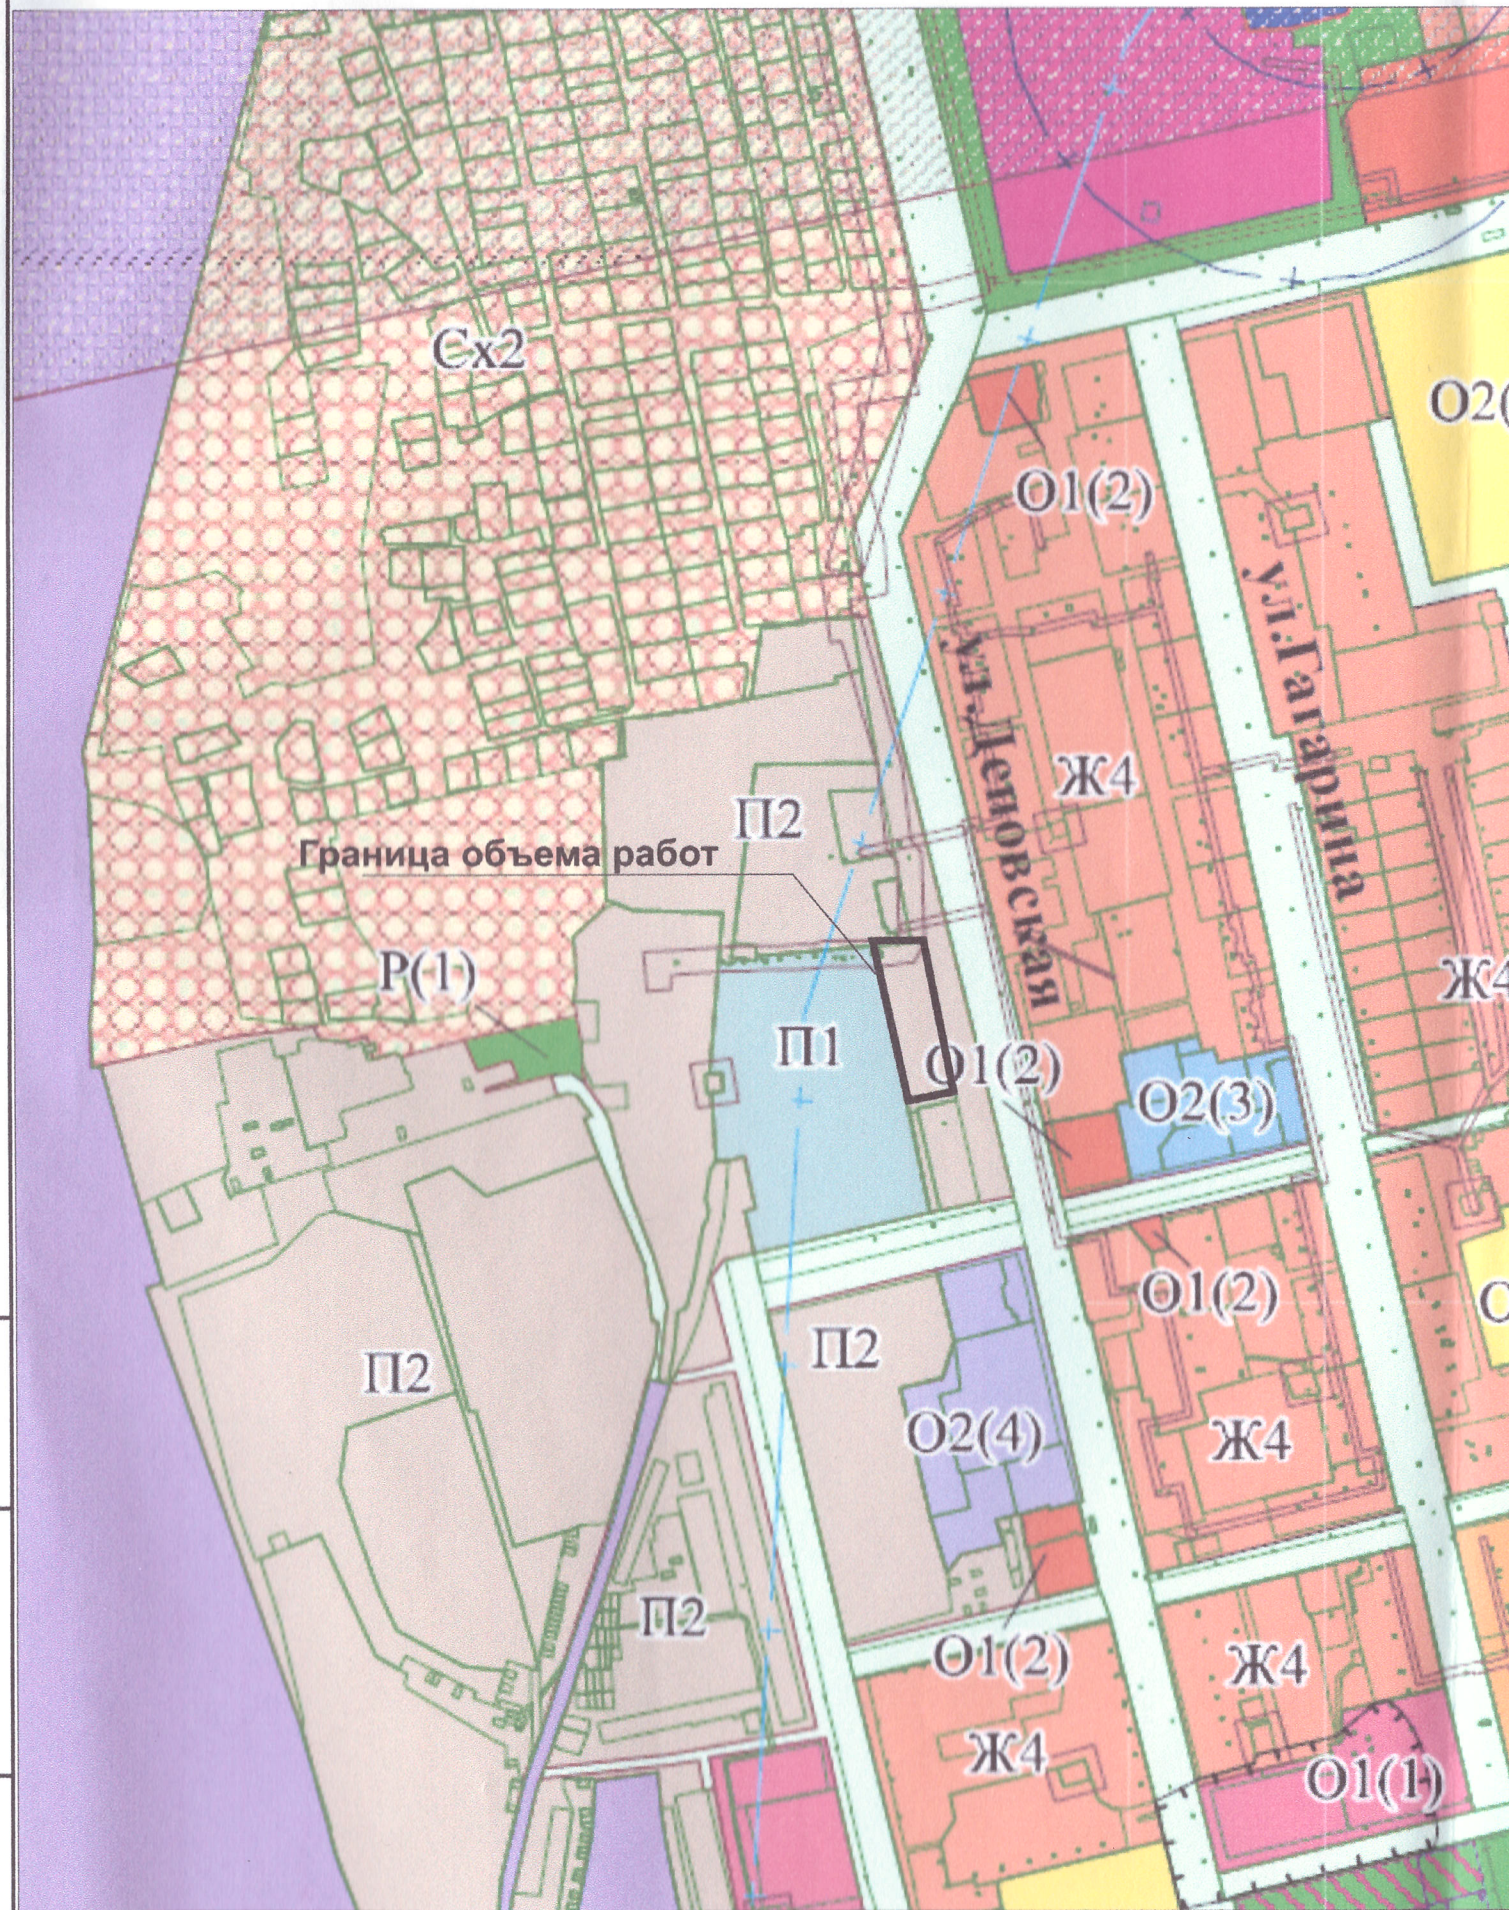

УСЛОВНЫЕ ОБОЗНАЧЕНИЯ

ПРИРОДНЫЕ ОБЪЕКТЫ

- река, озеро
- болота
- ГРАНИЦЫ**
- муниципального образования городской округ г.Новоалтайск
- территориальных зон
- ТЕРРИТОРИАЛЬНЫЕ ЗОНЫ**

Зона застройки индивидуальными жилыми домами (Ж1):

- Ж11 усадебная жилая застройка
- Ж12 облицованная усадебная жилая застройка
- Ж2 Зона застройки малоэтажными жилыми домами (Ж2)
- Ж3 Зона застройки среднеэтажными жилыми домами (Ж3)
- Ж4 Зона застройки многоэтажными жилыми домами (Ж4)

Зона делового, общественного и коммерческого назначения (О1):

- О11 административного назначения
- О12 торгового назначения
- О211 учебно-образовательного назначения
- О212 спортивного назначения
- О213 здравоохранения
- О214 социального, культурно-бытового назначения
- О215 религиозного использования

Производственная зона (П1)

Коммунально-складская зона (П2)

Зона инженерной инфраструктуры (И):

- И1 водоснабжения
- И2 электроснабжения
- И3 водоотведения

Зона транспортной инфраструктуры (ТТ):

- ТТ1 железнодорожного транспорта
- ТТ2 автомобильного транспорта
- ТТ3 дорожного сервиса

Зона сельскохозяйственных угодий (Сх1)

- Сх1 Зона сельскохозяйственных угодий (Сх1)
- Сх2 Зона, занятая объектами сельскохозяйственного назначения (Сх2)

Зона рекреационного назначения (Р):

- Р1 зона городских парков, скверов, бульваров
- Р2 зона зеленых насаждений - кустарников
- Р3 зона городских лесов
- Р41 зона пляжного отдыха
- Р5 зона объектов рекреационного назначения

Зона специального назначения, связанная с захоронениями (Сп1)

- Сп1 Зона специального назначения, связанная с захоронениями (Сп1)
- Сп2 Зона специального назначения, связанная с государственными объектами (Сп2)
- Сп21 оборонного значения
- Сп22 режимных территорий

Территории, градостроительные регламенты на которые не распространяются:

- Топ Зона иного назначения, в соответствии с местными условиями (территория общего пользования)
- Зоны с особыми условиями использования территории
- охранная зона /ЭП
- граница приаэродромной территории (30 км)
- водоохранная зона
- прибрежная защитная полоса
- санитарно-защитные зоны
- зона санитарной охраны источников питьевого водоснабжения
- шумовая зона
- территории объектов культурного наследия
- Зоны подверженные риску возникновения чрезвычайных ситуаций природного характера
- затопляемые территории при наивысшем уровне воды 1% обеспеченности

ш.004-25

Алтайский край, г. Новоалтайск, ул. Дюновская, 37в

Изм.	К.уч.	Лист	Недок.	Подпись	Дата				
						Планировка участка под смену вида разрешенного использования земельного участка с кодом 6.9 под код 4.4	Стадия	Лист	Листов
ГАП	Перунова						ПП	3	
Инженер	Поляковская					Схема границ объектов культурного наследия М1:5000, Схема расположения проектируемой территории в системе планировочной организации территории городского поселения	ООО "ИТОГ" г. Новоалтайск		