


ПРАВИЛА ЗЕМЛЕПОЛЬЗОВАНИЯ И ЗАСТРОЙКИ ГОРОДСКОГО ОКРУГА ГОРОД НОВОАЛТАЙСК АЛТАЙСКОГО КРАЯ

Карта градостроительного зонирования М 1:10 000

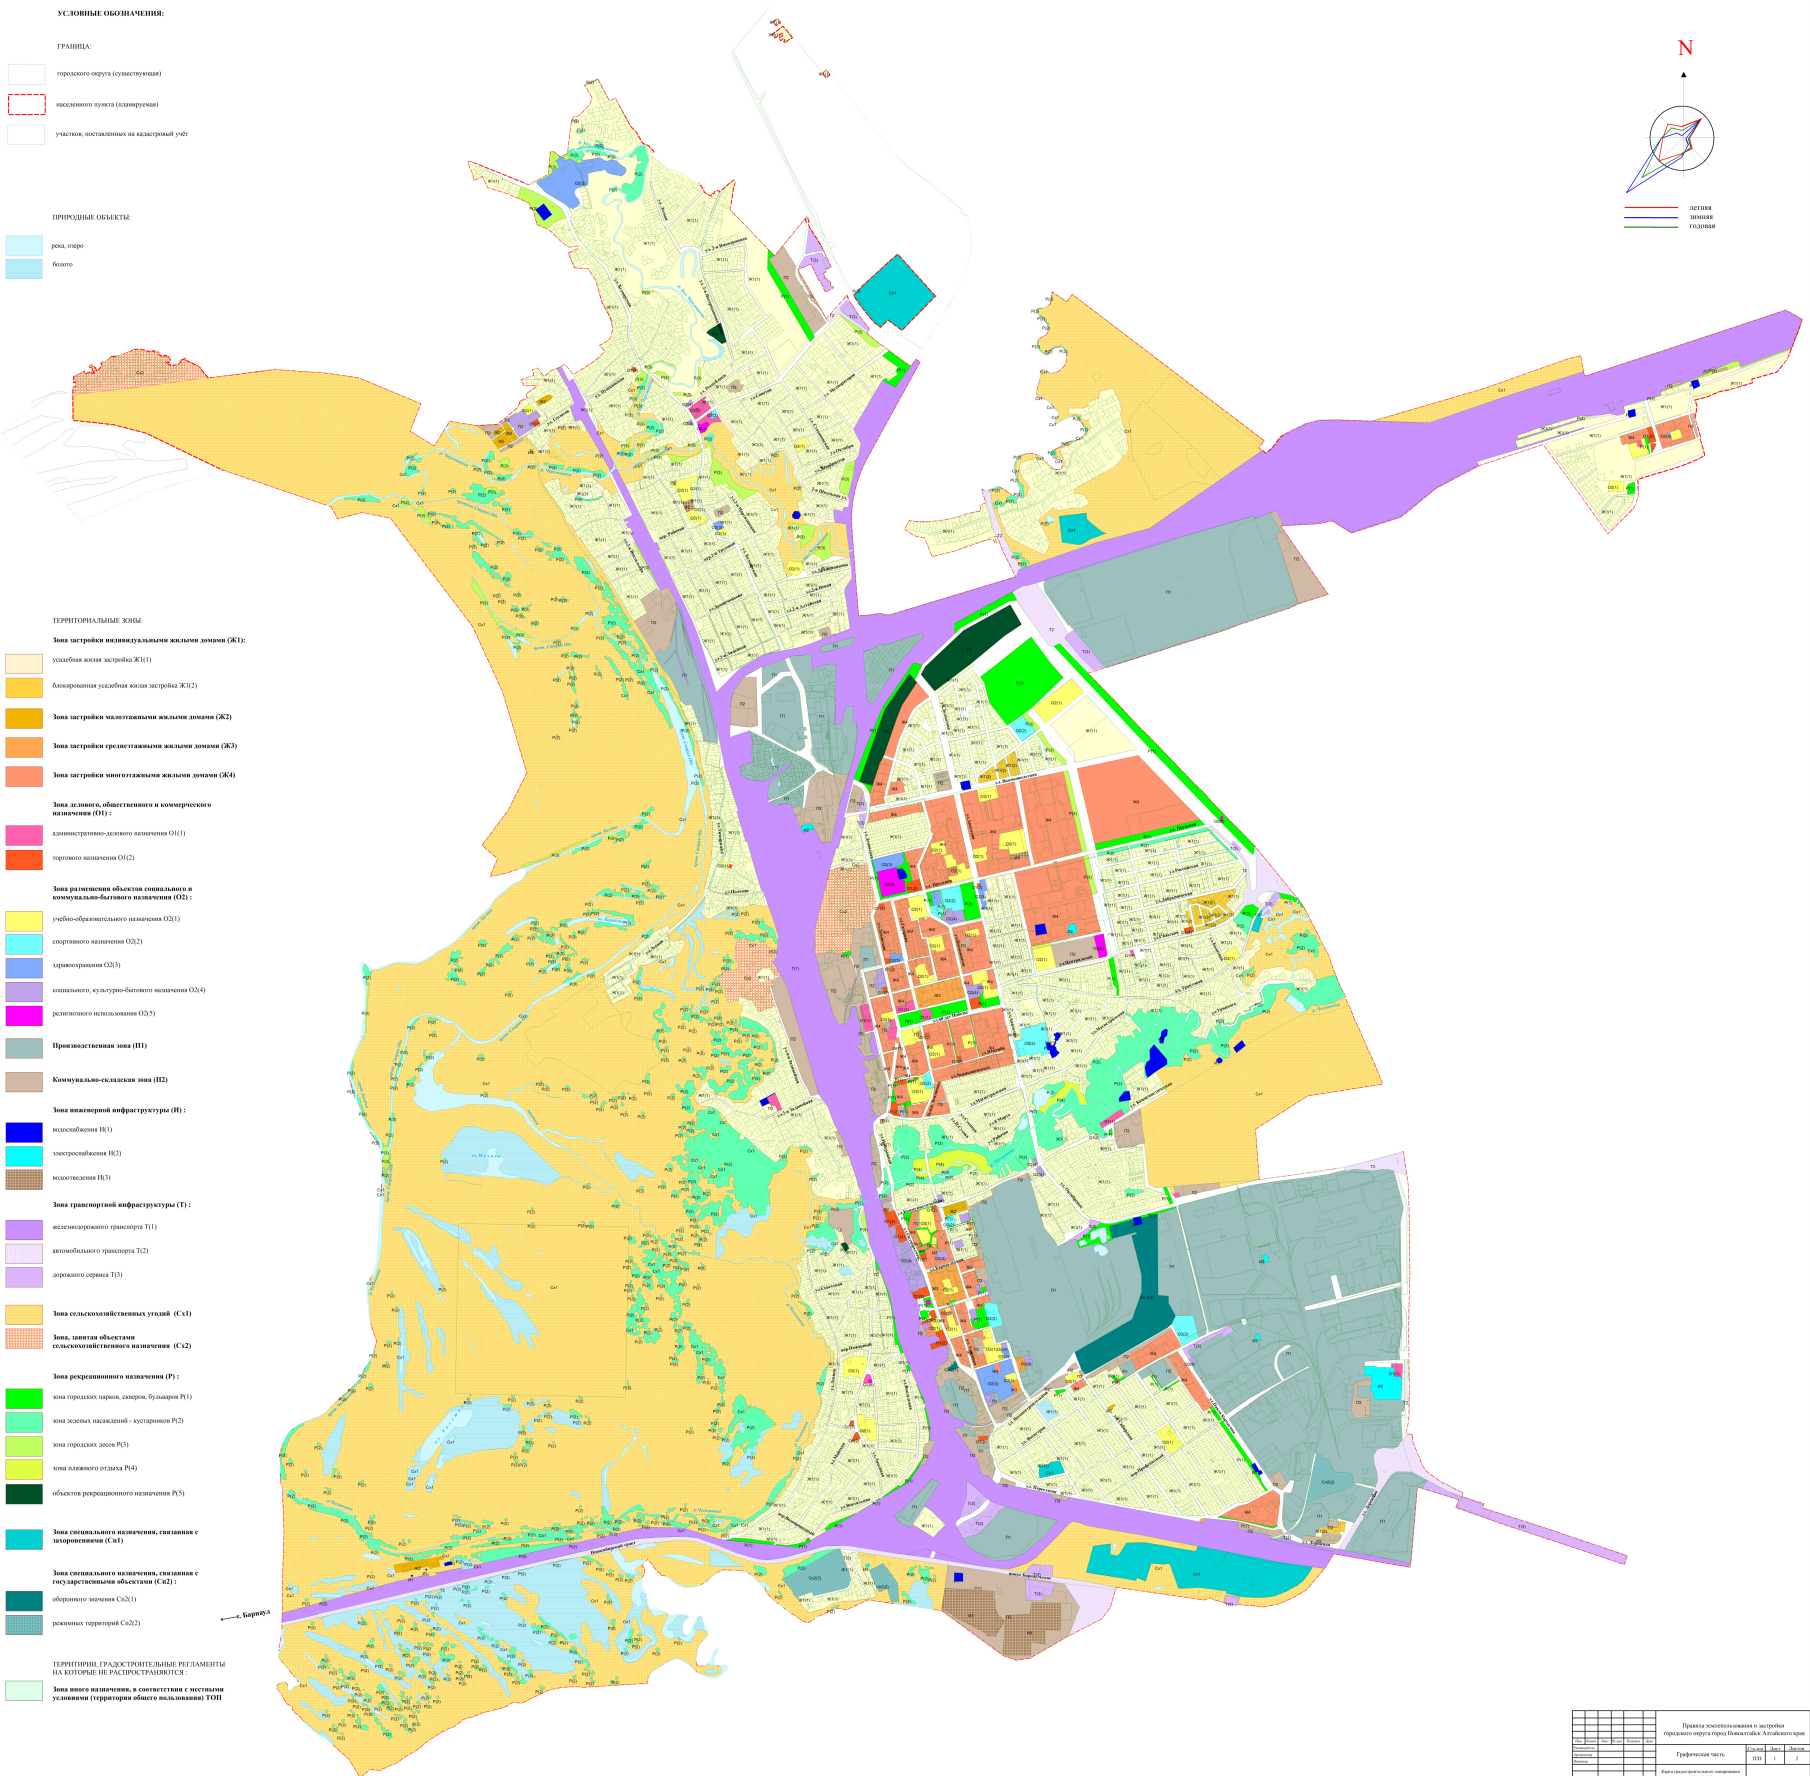

Правила землепользования и застройки городского округа город Новоалтайск Алтайского края				
Городская часть	Дата	Издание	Лист	
	2014	1	1	2
Итого страниц: 10				
Итого листов: 10				