


Схема расположения земельного участка или земельных участков на кадастровом плане территории

Условный номер земельного участка: 22:69:020309:3У1

Площадь земельного участка: 9486 кв. м.

Местоположение: Российская Федерация, Алтайский край, г. Новоалтайск, ул. Космонавтов, 26

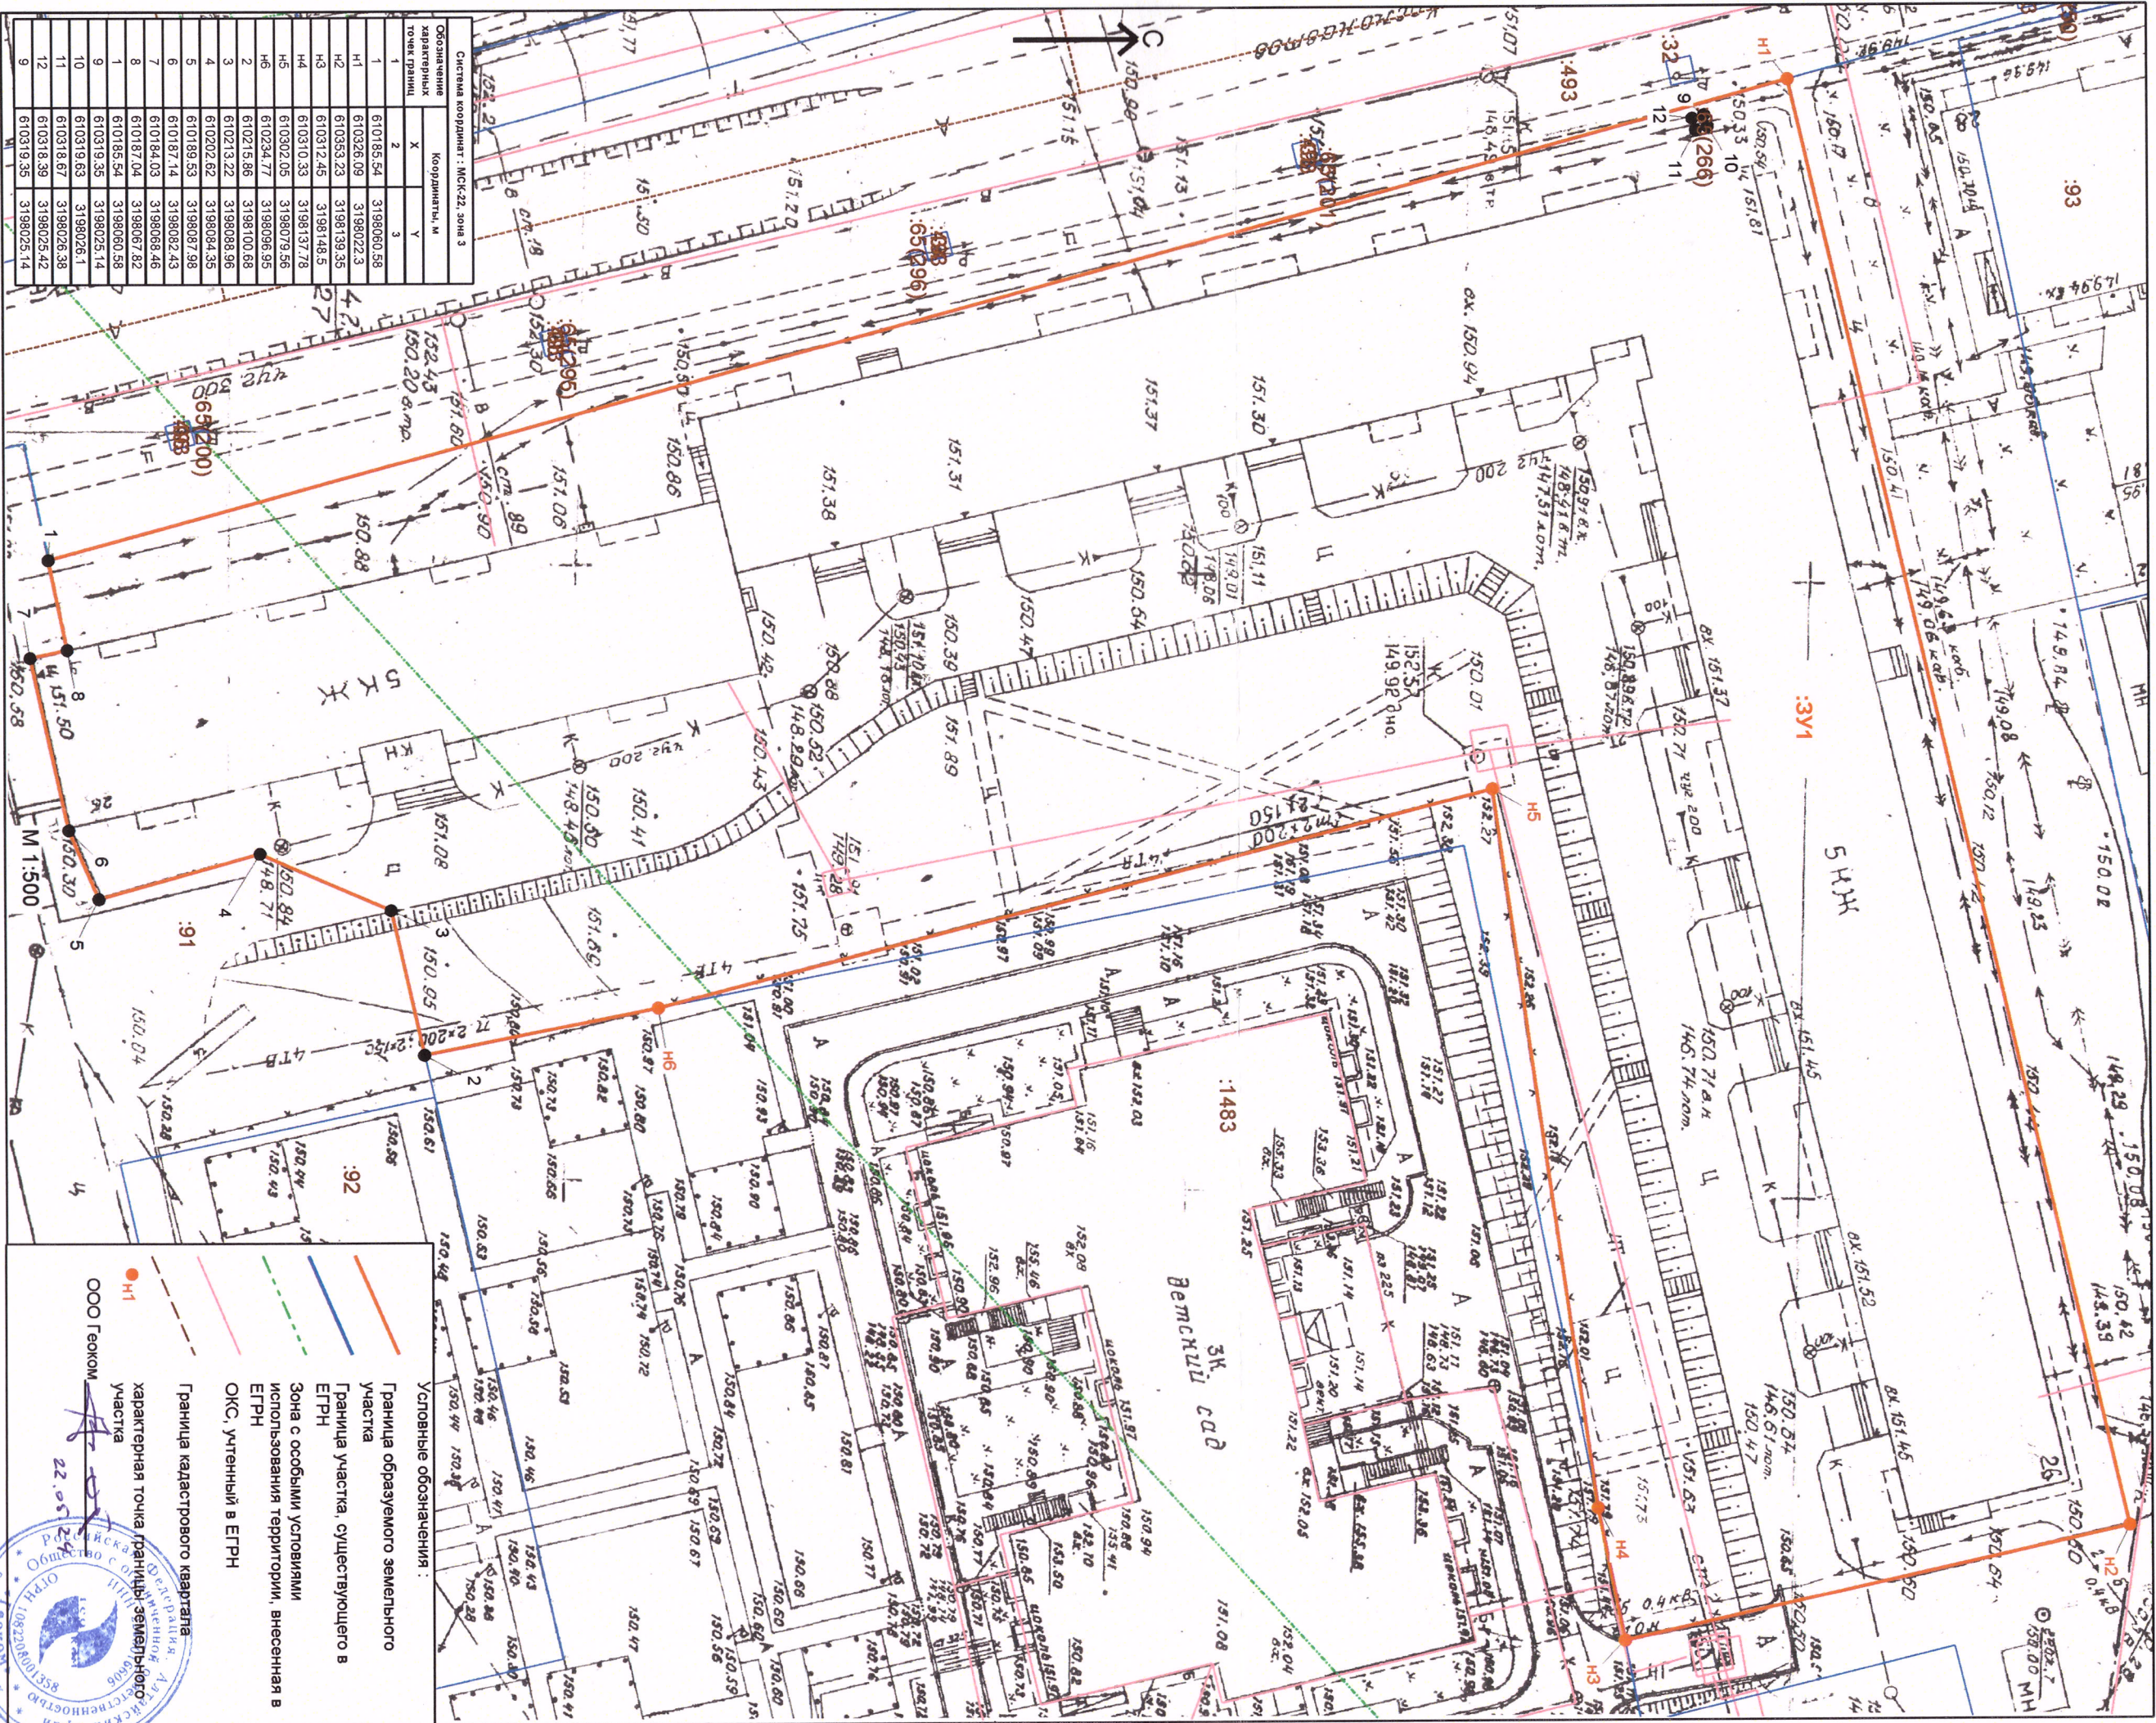

Обозначение характерных точек границ	Координаты, м	Зона 3
Х	У	
1	610185.54	3198060.58
1	610326.09	3198022.3
1	610353.23	3198139.35
1	610310.33	3198148.5
1	610302.05	3198079.56
1	610234.77	3198096.95
1	610215.86	3198100.68
1	610202.62	3198098.96
1	610189.53	3198094.35
1	610187.14	3198082.43
1	610184.03	3198068.46
1	610185.54	3198060.58
1	610187.04	3198067.82
1	610316.63	3198026.1
1	610316.67	3198026.38
1	610316.39	3198026.42
1	610316.35	3198025.14

Условные обозначения:

- Граница образуемого земельного участка
- Граница участка, существующего в ЕГРН
- Зона с особыми условиями использования территории, внесенная в ЕГРН
- ОКС, учтенный в ЕГРН
- Граница кадастрового квартала
- Характерная точка границы земельного участка
- ООО Голюком



УТВЕРЖДЕНА:
 (Наименование документа об утверждении, включая наименование органа государственной власти или органа местного самоуправления, принявших решение об утверждении схемы или подписавших соглашение о перераспределении земельных участков)
 от 15.07.2024 N 1618