


- ТЕРРИТОРИАЛЬНЫЕ ЗОНЫ:
- Зона застройки индивидуальными жилыми домами (Ж1):**
- усадьбная жилая застройка Ж1(1)
 - блокированная усадьбная жилая застройка Ж1(2)
- Зона застройки малоэтажными жилыми домами (Ж2)**
- Зона застройки среднеэтажными жилыми домами (Ж3)**
- Зона застройки многоэтажными жилыми домами (Ж4)**
- Зона делового, общественного и коммерческого назначения (О1):**
- административно-делового назначения О1(1)
 - торгового назначения О1(2)
- Зона размещения объектов социального и коммунально-бытового назначения (О2):**
- учебно-образовательного назначения О2(1)
 - спортивного назначения О2(2)
 - здравоохранения О2(3)
 - социального, культурно-бытового назначения О2(4)
 - религиозного использования О2(5)
- Производственная зона (П1)**
- Коммунально-складская зона (П2)**
- Зона инженерной инфраструктуры (И):**
- водоснабжения И(1)
 - электроэнергоснабжения И(2)
 - водоотведения И(3)
- Зона транспортной инфраструктуры (Т):**
- железнодорожного транспорта Т(1)
 - автомобильного транспорта Т(2)
 - дорожного сервиса Т(3)
- Зона сельскохозяйственных угодий (Сх1)**
- Зона, занятая объектами сельскохозяйственного назначения (Сх2)**
- Зона рекреационного назначения (Р):**
- зона городских парков, скверов, бульваров Р(1)
 - зона зеленых насаждений - кустарников Р(2)
 - зона городских лесов Р(3)
 - зона пляжного отдыха Р(4)
 - объектов рекреационного назначения Р(5)
- Зона специального назначения, связанная с захоронениями (Сп1)**
- Зона специального назначения, связанная с государственными объектами (Сп2):**
- оборонного значения Сп2(1)
 - режимных территорий Сп2(2)
- ТЕРРИТОРИИ, ГРАДОСТРОИТЕЛЬНЫЕ РЕГЛАМЕНТЫ НА КОТОРЫЕ НЕ РАСПРОСТРАНЯЮТСЯ:
- Зона иного назначения, в соответствии с местными условиями (территория общего пользования) ТОП

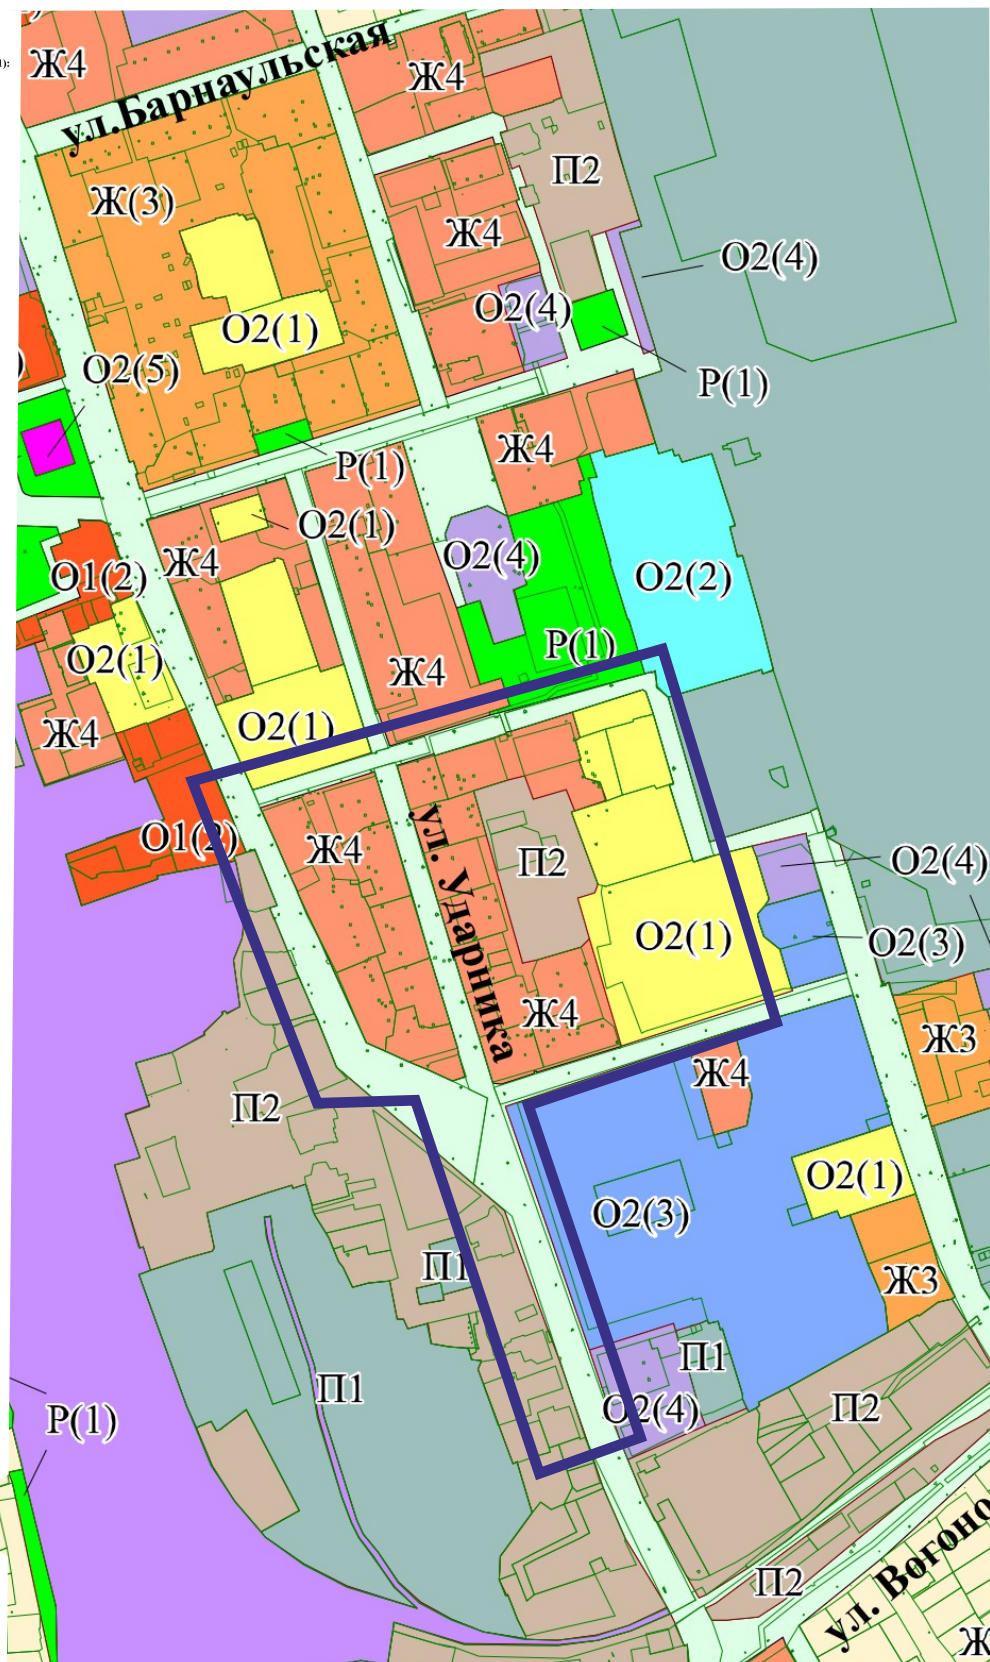

					<p>«Внесение изменений в проект планировки и проект межевания территории, расположенной в границах улиц Григорьева, Крылова, Октябрьская в городе Новоалтайске Алтайского края.</p> <p>Изменения в проект планировки»</p>			
Изм.	Лист	№ докум	Подп.	Дата				
Разраб.								
Пров.					Фрагмент карты градостроительного зонирования	Стадия	Лист	Листов
Т. Контр.								
Н. Контр.					Система координат – МСК-22, зона 3			
Утв.								