


Схема расположения земельного участка или земельных участков на кадастровом плане территории

Условный номер земельного участка: 22:69:020309:3У1

Площадь земельного участка: 9486 кв. м.

Местоположение: Российская Федерация, Алтайский край, г. Новоалтайск, ул. Космонавтов, 26

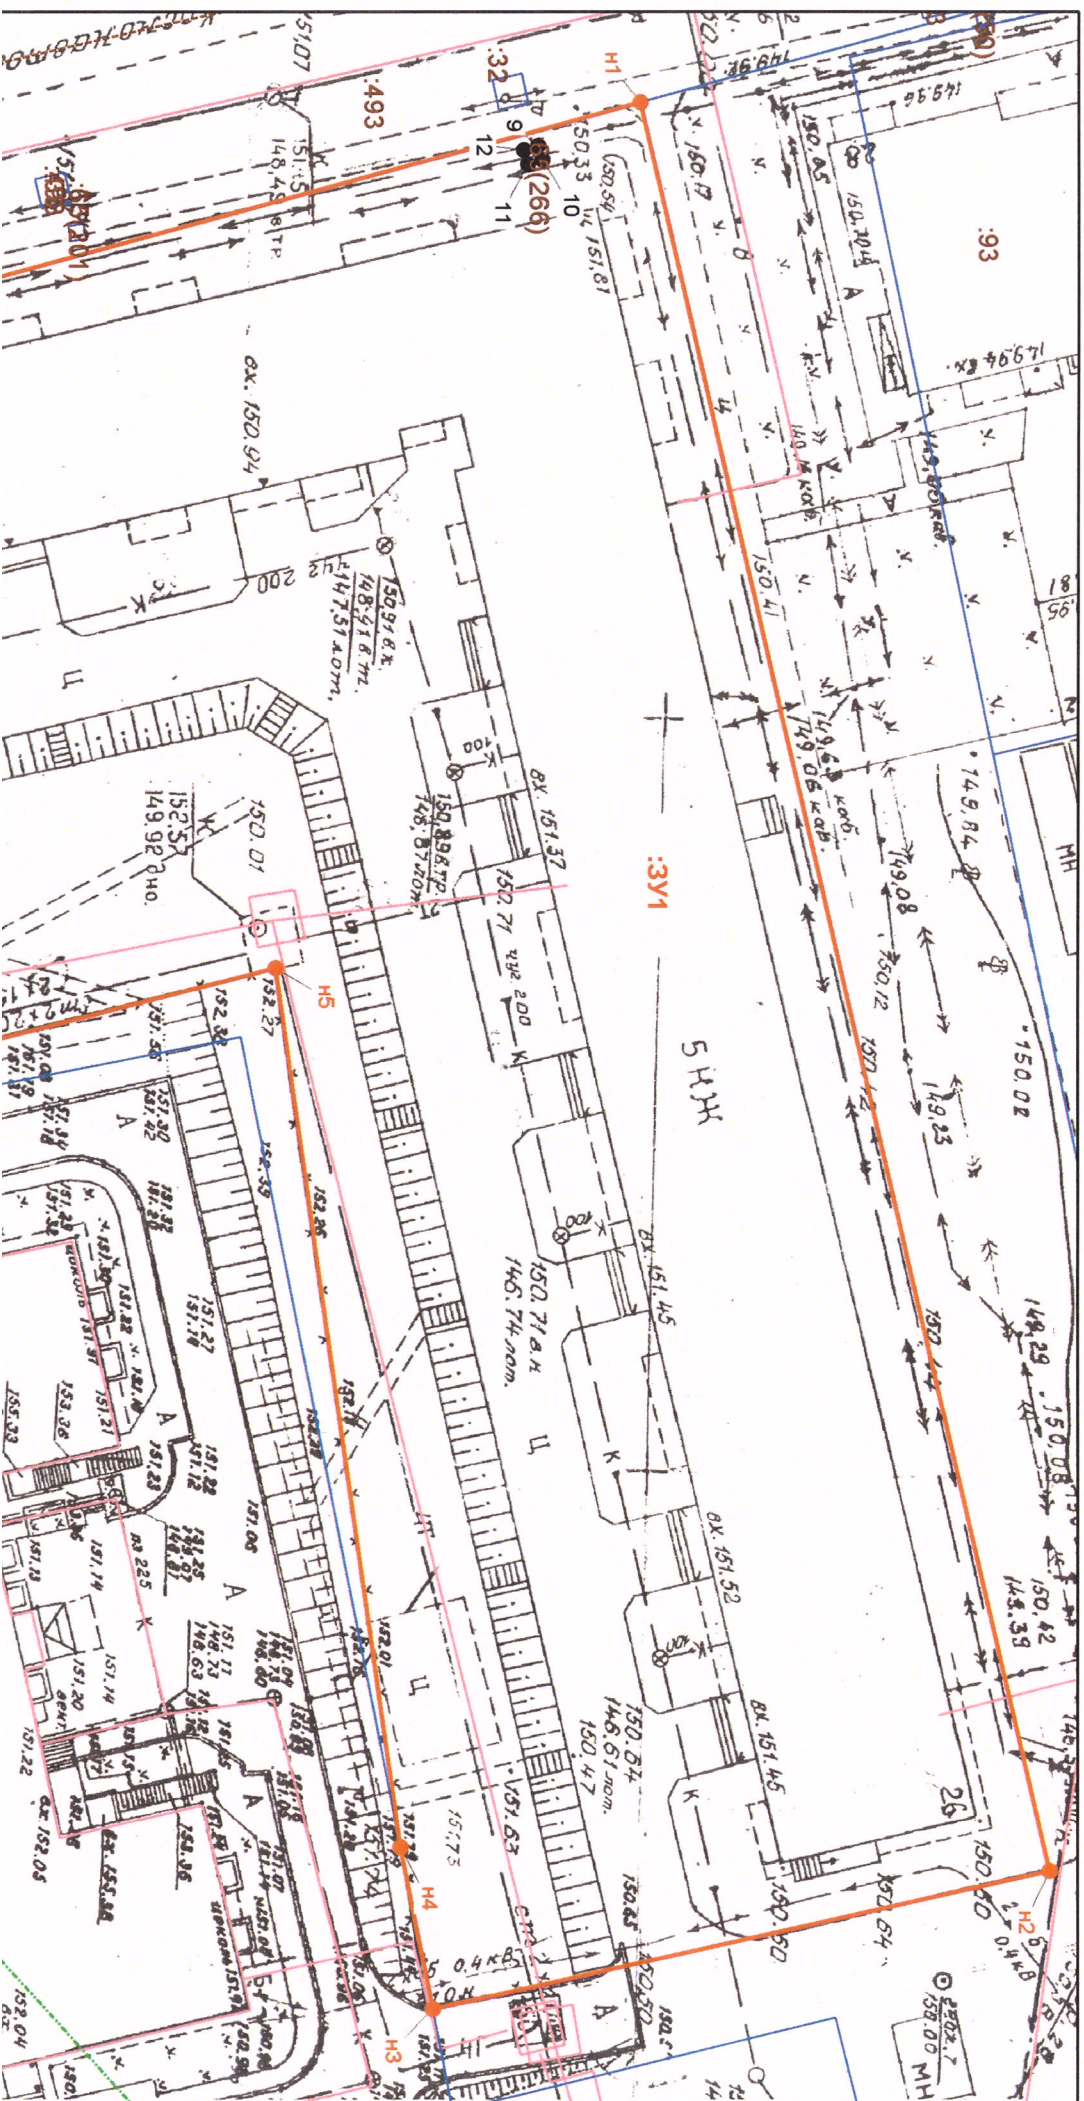

УТВЕРЖДЕНА :

(наименование документа об утверждении, включая

наименования органов государственной власти или

органов местного самоуправления, принявших

решение об утверждении схемы или подписавших

соглашение о перераспределении земельных участков)

от _____ N _____