

Схема расположения земельного участка или земельных участков на кадастровом плане территории


Кадастровый номер земельного участка: 22:69:020370-1

Площадь земельного участка: 6106 кв. м. Площадь по данным ЕГРН: 10242 кв. м.

Местоположение: Российская Федерация, Алтайский край, г. Новоалтайск, ул. 8 микрорайон, 31

Система координат: ИСК-22, зона 3

Обозначение характерных точек	Координаты, м	X	Y
1		608094.55	3197841.74
2		608095.81	3197850.37
3		608073.78	3197860.97
H1		608096.84	3197862.53
H2		608091.43	3197836.45
H3		608095.02	3197836.79
H4		608153.97	3197775.78
4		608159.37	3197802.76
5		608188.61	3197797.65
H5		608187.63	3197819.01
6		608182.35	3197820.09
7		608096.96	3197837.75
1		608094.55	3197841.74
8		608060.29	3197813.57
9		608060.25	3197815.27
10		608058.55	3197815.24
11		608065.59	3197813.54
8		608060.29	3197813.57
12		608065.71	3197840.19
13		608065.71	3197841.89
14		608064.01	3197841.85
15		608064.05	3197840.15
12		608065.74	3197840.19

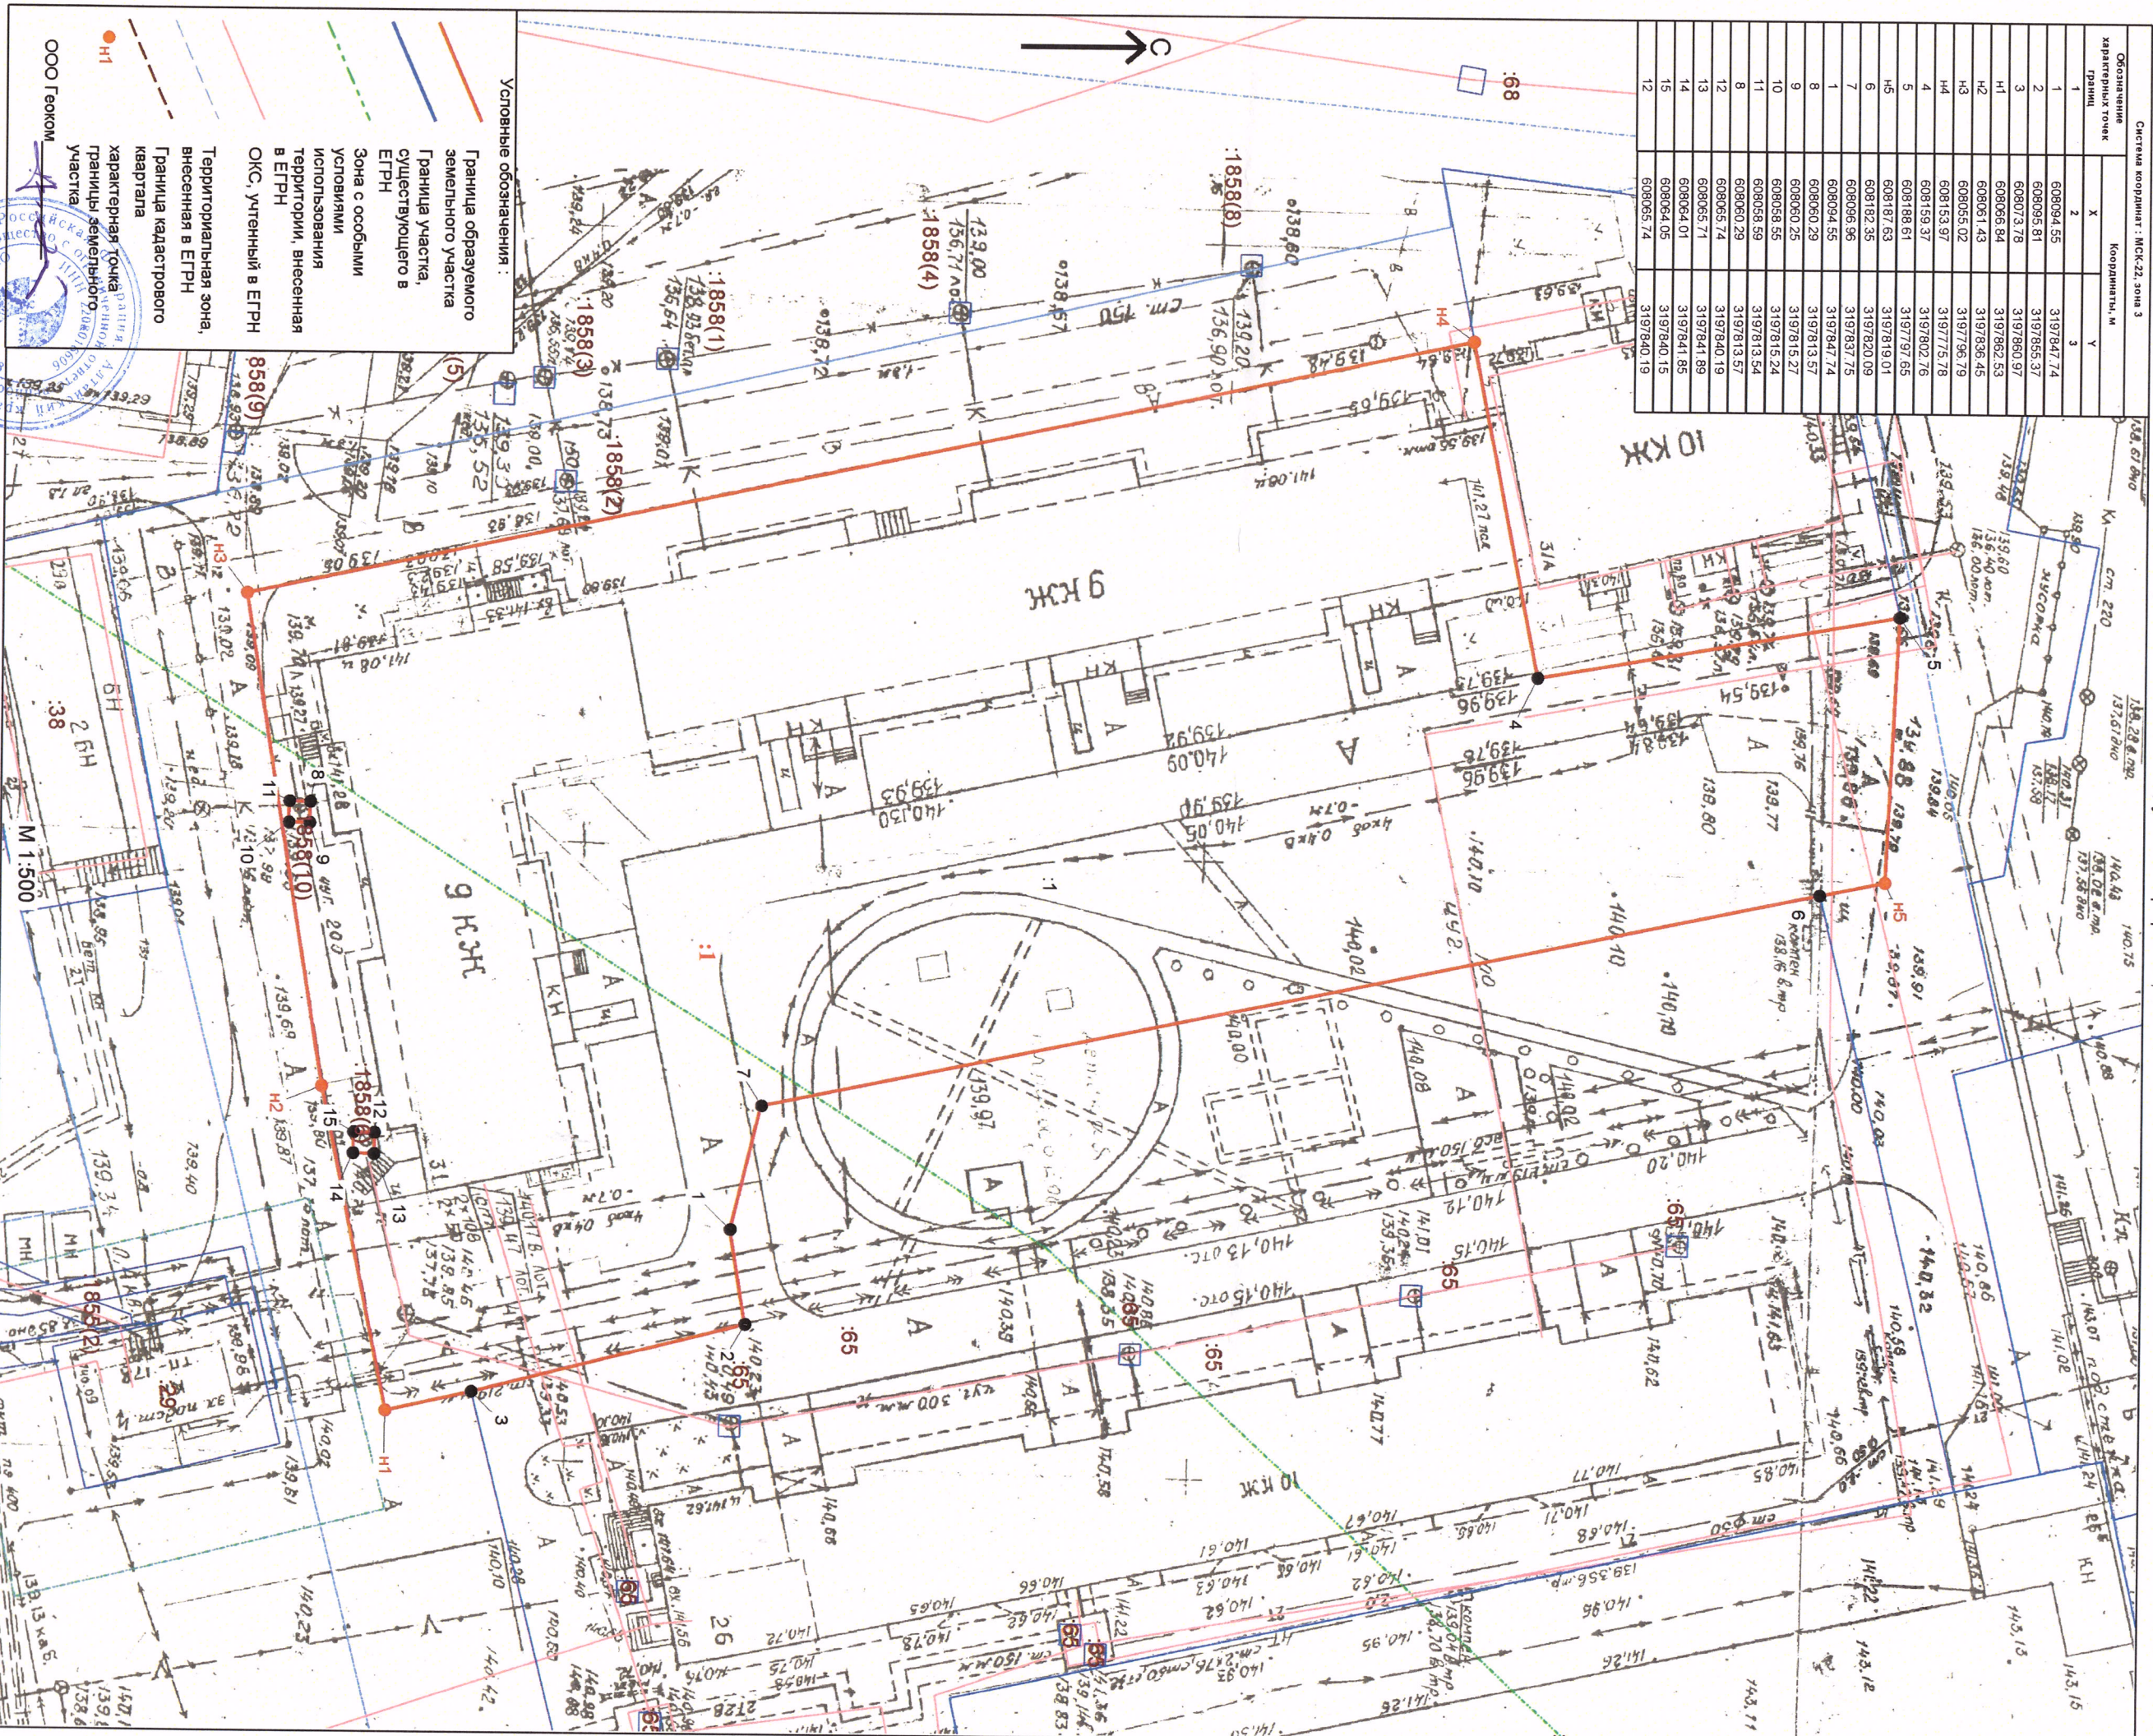

УТВЕРЖДЕНО:
 (наименование документа об утверждении, включая наименование органов государственной власти или органов местного самоуправления, принявших решение об утверждении схемы или подписавших соглашение о перераспределении земельных участков)

от _____ № _____

