



КОМПАНИЯ ЗЕМПРОЕКТ

РАЗВИТИЕ ТЕРРИТОРИЙ

Проект по внесению изменений в документацию по
планировке земельного участка с кадастровым номером
22:69:050103:18, расположенного по адресу: Алтайский край,
г. Новоалтайск-10.

Заказчик: ООО «РВБ»

Договор: №МП/09 от 22.08.2025 г

Исполнитель ООО «Компания Земпроект»



Руководитель проекта:

Садаков А.А.

Город БАРНАУЛ 2025

**Проект по внесению изменений в документацию по
планировке земельного участка с кадастровым номером
22:69:050103:18, расположенного по адресу: Алтайский
край, г. Новоалтайск-10.**

Том I «Положение о характеристиках планируемого развития территории, в
том числе положения об очередности планируемого развития территории.
Пояснительная записка».

ОБЩИЙ СОСТАВ ПРОЕКТА

№ чертежа	Наименование	Примечание
Основная часть проекта планировки территории		
Том I	«Положение о характеристиках планируемого развития территории, в том числе положения об очередности планируемого развития территории. Пояснительная записка».	
	«Проект планировки территории». Графическая часть.	
ПП-1.1	Чертеж красных линий. Чертеж границ зон планируемого размещения объектов капитального строительства	М 1:2500
ПП-1.2	Чертеж границ существующих и планируемых элементов планировочной структуры.	М 1:2500
Материалы по обоснованию проекта планировки территории		
Том II	«Материалы по обоснованию проекта планировки территории. Пояснительная записка»	
	«Материалы по обоснованию проекта планировки территории. Графическая часть»	
ПП-2.1	Карта планировочной структуры территорий.	М 1: 1000
ПП-2.2	Схема организации движения транспорта (включая транспорт общего пользования) и пешеходов, отражающую местоположение объектов транспортной инфраструктуры и учитывающую существующие и прогнозные потребности в транспортном обеспечении на территории, а также схему организации улично-дорожной сети.	М 1:2500
ПП-2.3	Схема границ территории объектов культурного наследия	Чертеж не разрабатывается.* *В границах проекта планировки отсутствуют объекты культурного наследия.

Инв. № подл.	Подп. и дата	Взаи. инв. №

Изм.	Кол.уч	Лист	№ док.	Подп.	Дата

МП/09/2025-2025-ППТ.ПЗ

Лист
2

Копировал:

Формат А4

ПП-2.4	Схема границ зон с особыми условиями использования территории. Сводный план инженерных сетей с размещением объектов инженерной инфраструктуры. Схема, отображающая местоположение существующих объектов капитального строительства, в том числе линейных объектов, объектов, подлежащих сносу, объектов незавершенного строительства, а также проходы к водным объектам общего пользования и их береговым полосам	М 1:2500
ПП-2.5	Схема вертикальной планировки.	М 1:2500
ПП-2.6	Эскиз планировочного решения.	М 1:2500

Инв. № подл.	Подп. и дата	Взап. инв. №							Лист 3
Изм.	Кол.уч.	Лист	№ док.	Подп.	Дата	МП/09/2025-2025-ППТ.ПЗ			

ОГЛАВЛЕНИЕ

Обозначение	Наименование	Страница
	Оглавление	4
	Введение	5
	1. ПОЛОЖЕНИЕ О ХАРАКТЕРИСТИКАХ ПЛАНИРУЕМОГО РАЗВИТИЯ ТЕРРИТОРИИ, В ТОМ ЧИСЛЕ О ПЛОТНОСТИ И ПАРАМЕТРАХ ЗАСТРОЙКИ ТЕРРИТОРИИ (В ПРЕДЕЛАХ, УСТАНОВЛЕННЫХ ГРАДОСТРОИТЕЛЬНЫМ РЕГЛАМЕНТОМ), О ХАРАКТЕРИСТИКАХ ОБЪЕКТОВ КАПИТАЛЬНОГО СТРОИТЕЛЬСТВА ЖИЛОГО, ПРОИЗВОДСТВЕННОГО, ОБЩЕСТВЕННО-ДЕЛОВОГО И ИНОГО НАЗНАЧЕНИЯ И НЕОБХОДИМЫХ ДЛЯ ФУНКЦИОНИРОВАНИЯ ТАКИХ ОБЪЕКТОВ И ОБЕСПЕЧЕНИЯ ЖИЗНЕДЕЯТЕЛЬНОСТИ ЧЕЛОВЕКА КОММУНАЛЬНОЙ, ТРАНСПОРТНОЙ, СОЦИАЛЬНОЙ ИНФРАСТРУКТУР, В ТОМ ЧИСЛЕ ОБЪЕКТОВ, ВКЛЮЧЕННЫХ В ПРОГРАММЫ КОМПЛЕКСНОГО РАЗВИТИЯ ТРАНСПОРТНОЙ ИНФРАСТРУКТУРЫ, ПРОГРАММЫ КОМПЛЕКСНОГО РАЗВИТИЯ СОЦИАЛЬНОЙ ИНФРАСТРУКТУРЫ И НЕОБХОДИМЫХ ДЛЯ РАЗВИТИЯ ТЕРРИТОРИИ В ГРАНИЦАХ ЭЛЕМЕНТА ПЛАНИРОВОЧНОЙ СТРУКТУРЫ.	7
	1.1 Положение о характеристиках планируемого развития территории, в том числе о плотности и параметрах застройки территории (в пределах, установленных градостроительным регламентом)	7
	1.2 Положение о характеристиках объектов капитального строительства жилого, производственного, общественно-делового и иного назначения	8
	1.3 Положение об очередности планируемого развития территории, содержащие этапы проектирования, строительства, реконструкции объектов капитального строительства жилого, производственного, общественно-делового и иного назначения и этапы строительства, реконструкции необходимых для функционирования таких объектов и обеспечения жизнедеятельности граждан объектов коммунальной, транспортной, социальной инфраструктур	9

Инв. № подл.	Подп. и дата	Взаи. инв. №

Изм.	Кол.уч.	Лист	№ док.	Подп.	Дата

МП/09/2025-2025-ППТ.ПЗ

Лист

4

Копировал:

Формат А4

Введение

Проект по внесению изменений в документацию по проекту планировки территории земельного участка с кадастровым номером 22:69:050103:18, расположенного по адресу: Алтайский край, г. Новоалтайск-10, утвержденную постановлением Администрации города Новоалтайск Алтайского края № 368 от 13.03.2020 (с изменениями от 16.03.2022 № 412, 10.04.2024 № 808, 15.07.2025).

Проект планировки территории выполнен с учетом положений следующих нормативно-правовых документов:

- Федеральный закон от 29.12.2004 №190-ФЗ «Градостроительный кодекс РФ»;
- Федеральный закон от 25.10.2001 №136-ФЗ «Земельный кодекс РФ»;
- Федеральный закон от 22.07.2008 №123-ФЗ «Технический регламент о требованиях пожарной безопасности» (с изменениями);
- СП 42.13330.2016 «Градостроительство. Планировка и застройка городских и сельских поселений. Актуализированная редакция СНиП 2.07.01-89*»;
- СП 11-112-2001 «Порядок разработки и состав раздела «Инженерно-технические мероприятия гражданской обороны. Мероприятия по предупреждению чрезвычайных ситуаций»;
- СП 165.1325800.2014 «Инженерно-технические мероприятия по гражданской обороне. Актуализированная редакция СНиП 2.01.51-90»;
- СП 116.13330.2012 «Инженерная защита территорий, зданий и сооружений от опасных геологических процессов. Основные положения. Актуализированная редакция СНиП 22-02-2003»;
- СП 476.1325800.2020 «Территории городских и сельских поселений.

Правила планировки, застройки и благоустройства жилых микрорайонов».

- СанПиН 2.2.1/2.1.1.1200-03 «Санитарно-защитные зоны и санитарная классификация предприятий, сооружений и иных объектов»;

- РДС 30-201-98 «Инструкция о порядке проектирования и установления красных линий в городах и других поселениях Российской Федерации»;

- Федеральный закон от 25.06.2002 № 73-ФЗ «Об объектах культурного наследия (памятники истории и культуры) народов Российской Федерации» (с изменениями на 26 декабря 2024 года);

- Правила землепользования и застройки муниципального образования городского округа город Новоалтайск, утвержденных решением Новоалтайского городского совета депутатов от 27.08.2018 № 20

Инв. № подл.	Подп. и дата	Взап. инв. №							Лист 5
Изм.	Кол.уч	Лист	№ док.	Подп.	Дата	МП/09/2025-2025-ППТ.ПЗ			Формат А4

(с изменениями от 20.08.2019 № 20, 17.08.2021 № 24, 17.10.2023 № 32, 18.03.2025 № 05);

- Генеральный план городского округа город Новоалтайск;

- Проект планировки территории, расположенный по адресу: Алтайский край, г. Новоалтайск-10, утвержденный Постановлением администрации города Новоалтайска Алтайского края от 16.03.2022 г. № 412;

- Проект планировки территории, расположенный по адресу: Алтайский край, г. Новоалтайск-10, утвержденный Постановлением администрации города Новоалтайска Алтайского края от 10.04.2024 г. № 808;

- Проект планировки территории, расположенный по адресу: Алтайский край, г. Новоалтайск-10, утвержденный Постановлением администрации города Новоалтайска Алтайского края № 368 от 13.03.2020 г. (в редакции от 15.07.2025);

- Законы и иные нормативно-правовые акты Алтайского края, органов местного самоуправления.

Инв. № подл.	Подп. и дата	Взаи. инв. №							Лист 6	
Изм.	Кол.уч	Лист	№ док.	Подп.	Дата	МП/09/2025-2025-ППТ.ПЗ				

1.2 Положение о характеристиках объектов капитального строительства жилого, производственного, общественно-делового и иного назначения и необходимости для функционирования таких объектов и обеспечения жизнедеятельности граждан объектов коммунальной, транспортной, социальной инфраструктур.

Таблица 2

№ на плане	Целевое назначение	Этажность	Площадь застройки*, м²	Общий объем здания	Ориентировочная торговая площадь	Автопаркинг-количество парковочных мест	Кафе-количество посадочных мест	Кол-во работающих
Территория проектирования								
1	Объекты складского назначения (код разрешенного использования: 6.9)	3	145000 м²	определяется отдельным проектом	-	-	-	определяется отдельным проектом
2	Благоустройство территории	-	-	-	-	-	-	-
3	Плоскостная автостоянка	-	-	-	-	определяется отдельным проектом	-	-

* Площадь ориентировочная, уточняется на последующих стадиях проектирования.

1.3 Положение об очередности планируемого развития территории, содержащие этапы проектирования, строительства, реконструкции объектов капитального строительства жилого, производственного, общественно-делового и иного назначения и этапы строительства, реконструкции необходимых для функционирования таких объектов и обеспечения жизнедеятельности граждан объектов коммунальной, транспортной, социальной инфраструктур

Таблица 3 – Характеристики объектов капитального строительства производственного, общественно-делового и иного назначения.

Очередность планируемого развития территории

Номер по эспликации	Наименование, функциональное назначение объекта капитального строительства	Этажность	Тип застройки	Вместимость, мощность, площадь	Расчетный срок, 2030 год	Примечание, обеспеченность*
Территория проектирования в границах земельного участка с кадастровым номером 22:69:050103:18						
1	Объекты складского назначения (код разрешенного использования: 6.9)	3	Склад	145000 м²/ определяется отдельным проектом	✓	Определяется заданием на проектирование
2	Благоустройство территории (разрабатывается отдельным проектом)	–	–	определяется отдельным проектом	✓	10 м²/ чел
3	Плоскостная автостоянка	–	–	определяется отдельным проектом	✓	70 машино- мест/количество расчетных единиц

* В соответствии с «Нормативами градостроительного проектирования Алтайского края, утвержденные постановлением Правительства Алтайского края от 29.12.2022 № 537» (с изменениями на 10 апреля 2024 года).

Перечень координат характерных точек устанавливаемых красных линий

Номер точки	Координаты	
	Х	У
1	611456,00	3199378,23
2	611717,36	3199162,51
3	611829,49	3199551,66
4	611540,94	3199643,24
5	611550,03	3199671,84
6	611838,48	3199580,28
7	612084,02	3200361,63
8	611793,02	3200436,48
9	611944,33	3200893,77
10	611820,58	3200508,60
11	612317,96	3200382,32
12	612331,18	3200378,85
13	612344,20	3200375,43
14	612354,35	3200373,42
15	612363,85	3200372,21
16	612374,41	3200371,41
17	612386,77	3200371,11
18	612401,90	3200372,11
19	612415,52	3200374,17
20	612425,33	3200376,18
21	612434,88	3200378,90
22	612448,25	3200383,67
23	612458,00	3200388,05
24	612472,62	3200395,38
25	612485,79	3200403,98
26	612501,98	3200416,85
27	612510,42	3200425,34
28	612518,36	3200434,19
29	612525,60	3200443,74
30	612532,64	3200453,89
31	612535,96	3200459,57
32	612541,49	3200469,82
33	612546,46	3200481,03
34	612551,39	3100494,60
35	612572,21	3200564,25
36	611750,75	3199134,89
37	611802,39	3199313,10

Инв. № подл.	Подп. и дата	Взаи. инв. №

Изм.	Кол.уч	Лист	№ док.	Подп.	Дата	МП/09/2025-2025-ППТ.ПЗ	Лист
							10

Приложение 1.1

Номер точки	Координаты	
	Х	Y
38	611816,78	3199308,60
39	611814,63	3199302,39
40	611828,27	3199298,00
41	611829,44	3199301,19
42	612019,29	3199244,21
43	612012,40	3199220,33
44	612034,31	3199213,67
45	612041,37	3199237,56
46	612144,25	3199206,57
47	612119,64	3199125,44
48	611991,06	3198950,83
49	611810,08	3199338,36
50	612152,89	3199235,30
51	612254,71	3199571,70
52	611912,07	3199679,10
53	611920,89	3199708,48
54	612263,6	3199601,05
55	612454,99	3200263,70
56	612256,24	3200317,03
57	612122,97	3200351,54
58	612429,74	3200340,77
59	612528,73	3200315,74
60	612562,71	3200430,54
61	612559,64	3200431,48
62	612549,25	3200415,90
63	612526,43	3200390,11
64	612495,53	3200367,30
65	612465,58	3200351,61

Инв. инв. №	
Подп. и дата	
Инв. № подл.	

Изм.	Кол.уч	Лист	№ док.	Подп.	Дата

МП/09/2025-2025-ППТ.ПЗ

Лист
11

Перечень координат характерных точек территории, допустимого размещения застройки, в границах территории проектирования

Номер точки	Координаты	
	X	Y
1	611989,93	3198957,73
2	612115,10	3199127,71
3	612138,01	3199203,23
4	612044,74	3199231,32
5	612037,68	3199207,42
6	612006,23	3199216,98
7	612013,11	3199240,84
8	611832,51	3199295,05
9	611831,31	3199291,77
10	611808,23	3199299,20
11	611810,37	3199305,37
12	611805,77	3199306,80
13	611756,47	3199136,65
14	611761,26	3199132,70
15	611760,60	3199131,42
16	611763,77	3199129,26
17	611757,87	3199120,88
18	612149,55	3199241,53
19	612248,49	3199568,41
20	611915,40	3199672,82
21	611816,30	3199341,71
22	612260,28	3199607,33
23	612457,18	3200257,92
24	612126,31	3200345,48
25	611927,16	3199711,75
26	611714,67	3199171,22
27	611823,34	3199548,37
28	611544,18	3199636,97
29	611461,80	3199379,93
30	611835,21	3199586,56
31	612077,67	3200358,10
32	611796,35	3200430,46
33	611556,31	3199675,09

Инв. № подл.	Подп. и дата	Взаш. инв. №

Изм.	Кол.уч	Лист	№ док.	Подп.	Дата	МП/09/2025-2025-ППТ.ПЗ	Лист
							12

Приложение 1.2

Номер точки	Координаты	
	X	Y
34	612525,30	3200321,77
35	612551,77	3200411,19
36	612529,82	3200386,40
37	612498,19	3200363,05
38	612467,48	3200346,96
39	612448,44	3200341,20
40	612565,80	3200560,25
41	612559,30	3200561,34
42	612536,09	3200571,88
43	612515,33	3200578,86
44	612371,02	3200636,78
45	612388,14	3200681,18
46	612412,72	3200708,97
47	612424,30	3200734,39
48	611947,73	3200887,70
49	611826,97	3200512,14
50	612319,21	3200387,16
51	612345,32	3200380,31
52	612355,15	3200378,36
53	612364,36	3200377,19
54	612374,66	3200376,41
55	612386,67	3200376,11
56	612401,36	3200377,09
57	612414,64	3200379,09
58	612433,35	3200383,66
59	612446,38	3200388,31
60	612455,85	3200392,57
61	612470,12	3200399,72
62	612482,86	3200408,04
63	612498,64	3200420,58
64	612514,50	3200437,38
65	612528,42	3200456,58
66	612537,00	3200472,02
67	612546,64	3200496,17

Инв. № подл.	Подп. и дата	Взаи. инв. №	66	612537,00	3200472,02
			67	612546,64	3200496,17

Изм.	Кол.уч	Лист	№ док.	Подп.	Дата	МП/09/2025-2025-ППТ.ПЗ	Лист
							13

Проект по внесению изменений в документацию по
планировке земельного участка с кадастровым номером
22:69:050103:18, расположенного по адресу: Алтайский
край, г. Новоалтайск-10.

«Проект планировки территории». Графическая часть.

ОБЩИЙ СОСТАВ ПРОЕКТА

№ чертежа	Наименование	Примечание
Основная часть проекта планировки территории		
Том I	«Положение о характеристиках планируемого развития территории, в том числе положения об очередности планируемого развития территории. Пояснительная записка».	
	«Проект планировки территории». Графическая часть.	
ПП-1.1	Чертеж красных линий. Чертеж границ зон планируемого размещения объектов капитального строительства	М 1:2500
ПП-1.2	Чертеж границ существующих и планируемых элементов планировочной структуры.	М 1:2500
Материалы по обоснованию проекта планировки территории		
Том II	«Материалы по обоснованию проекта планировки территории. Пояснительная записка»	
	«Материалы по обоснованию проекта планировки территории. Графическая часть»	
ПП-2.1	Карта планировочной структуры территорий.	М 1: 1000
ПП-2.2	Схема организации движения транспорта (включая транспорт общего пользования) и пешеходов, отражающую местоположение объектов транспортной инфраструктуры и учитывающую существующие и прогнозные потребности в транспортном обеспечении на территории, а также схему организации улично-дорожной сети.	М 1:2500
ПП-2.3	Схема границ территории объектов культурного наследия	Чертеж не разрабатывается.* *В границах проекта планировки отсутствуют объекты культурного наследия.

Инв. № подл.	Подп. и дата	Взаи. инв. №

Изм.	Кол.уч	Лист	№ док.	Подп.	Дата

МП/09/2025-2025-ППТ.ПЗ

Лист
2

Копировал:

Формат А4

ПП-2.4	Схема границ зон с особыми условиями использования территории. Сводный план инженерных сетей с размещением объектов инженерной инфраструктуры. Схема, отображающая местоположение существующих объектов капитального строительства, в том числе линейных объектов, объектов, подлежащих сносу, объектов незавершенного строительства, а также проходы к водным объектам общего пользования и их береговым полосам	М 1:2500
ПП-2.5	Схема вертикальной планировки.	М 1:2500
ПП-2.6	Эскиз планировочного решения.	М 1:2500

Инв. № подл.	Подп. и дата	Взап. инв. №							Лист	
										3
Изм.	Кол.уч	Лист	№ док.	Подп.	Дата	МП/09/2025-2025-ППТ.ПЗ				

Копировал:

Формат А4


ОГЛАВЛЕНИЕ

Обозначение	Наименование	Страница
	Оглавление	4
ПП-1.1	Чертеж красных линий. Чертеж границ зон планируемого размещения объектов капитального строительства	5
ПП-1.2	Чертеж границ существующих и планируемых элементов планировочной структуры.	6
ПП-1.2.1	Перечень координат поворотных точек границы территории проектирования	7

Инв. № подл.	Подп. и дата	Взап. инв. №							Лист	
										4
Изм.	Кол.уч	Лист	№ док.	Подп.	Дата	МП/09/2025-2025-ППТ.ПЗ				

Копировал:

Формат А4

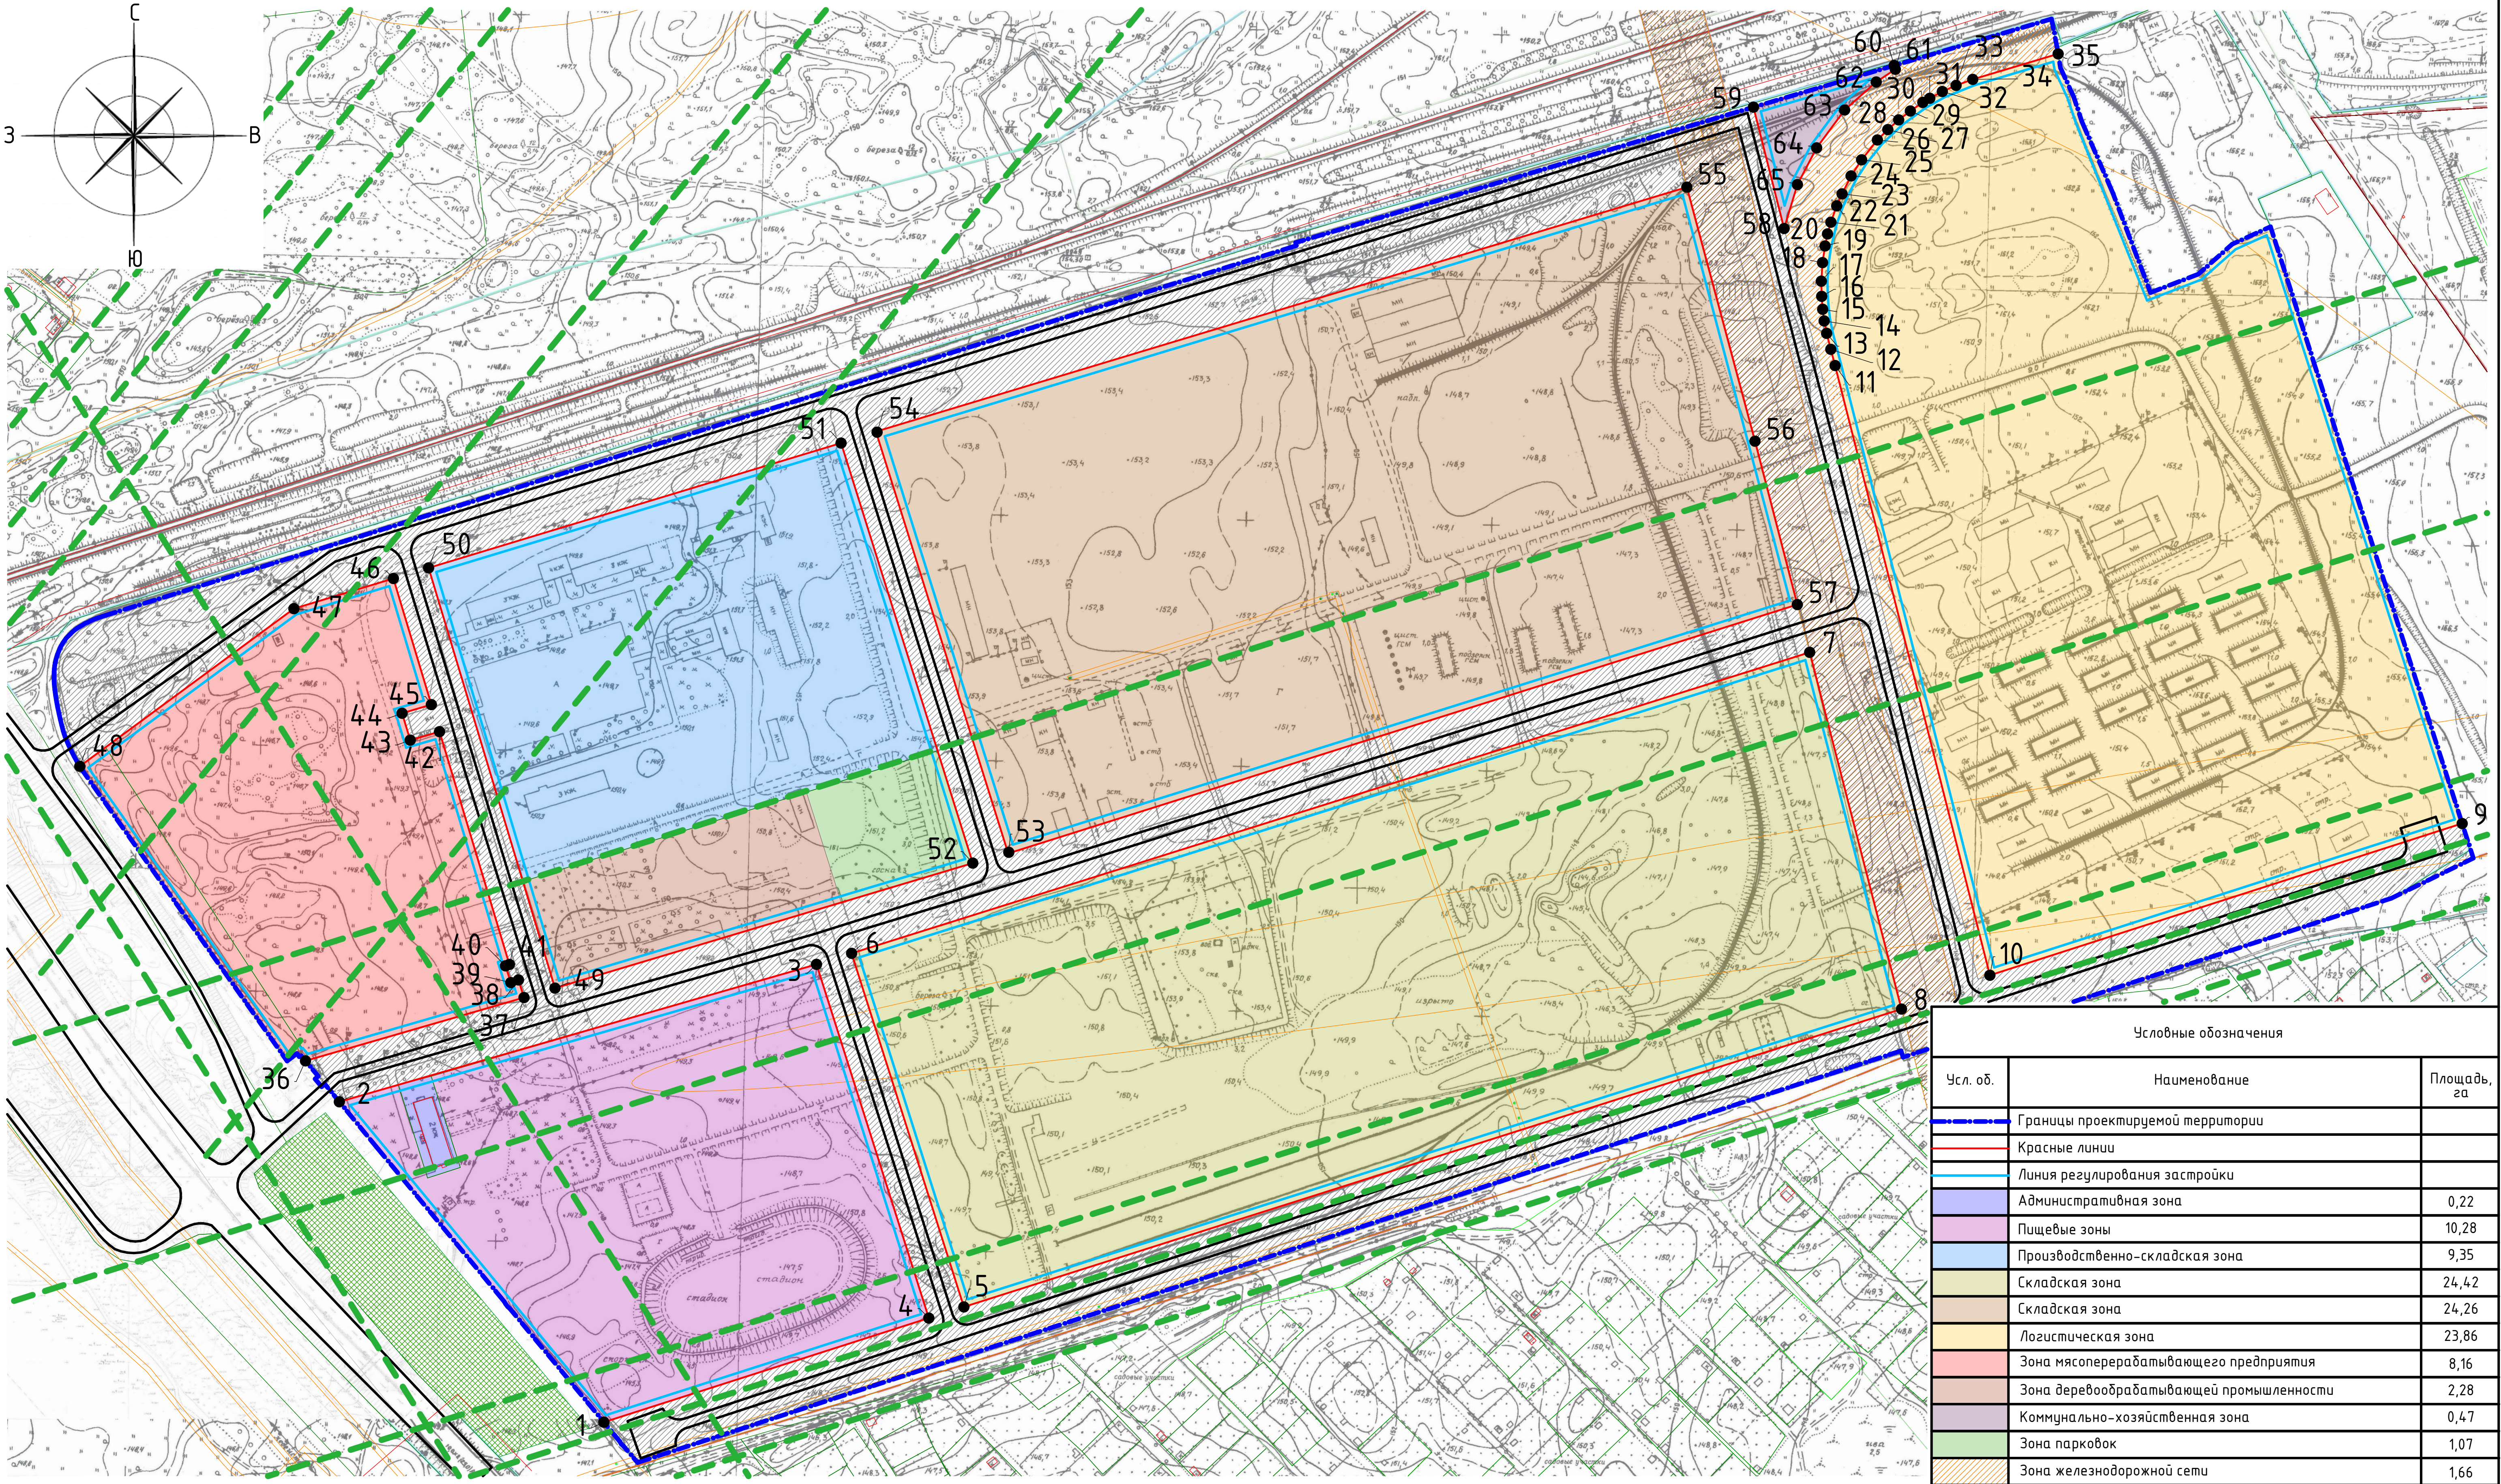

Условные обозначения		
Усл. об.	Наименование	Площадь, га
	Границы проектируемой территории	
	Красные линии	
	Линия регулирования застройки	
	Административная зона	0,22
	Пищевые зоны	10,28
	Производственно-складская зона	9,35
	Складская зона	24,42
	Складская зона	24,26
	Логистическая зона	23,86
	Зона мясоперерабатывающего предприятия	8,16
	Зона деревообрабатывающей промышленности	2,28
	Коммунально-хозяйственная зона	0,47
	Зона парковок	1,07
	Зона железнодорожной сети	1,66
	Зона улично-дорожной сети, в т.ч. АЗС и автосервис	22,35
	Охранная зона ЛЭП 110 кВт	3,57
	Санитарно-защитные зоны	
	Вновь образуемый земельный участок	2,5400
	1 Поворотная точка устанавливаемой красной линии	

- Границы существующих земельных участков, учтенных в ЕГРН
- Границы зон с особыми условиями использования, согласно ЕГРН
- Объекты капитального строительства, согласно ЕГРН

Изм. Кол.ч. Лист № Док. Дата

Проверил Садакова Г. А. Разработал Кемель М. Е.

Корректировка проекта планировки земельного участка с кадастровым номером 22:69:050103:18, расположенного по адресу: Алтайский край, г. Новоалтайск-10

Проект планировки


Чертеж красных линий. Чертеж границ зон планируемого размещения объектов капитального строительства, М 1:2500

Стация Лист Листов

ПП 1.1

КОМПАНИЯ ЗЕМПРОЕКТ

Формат 840x595

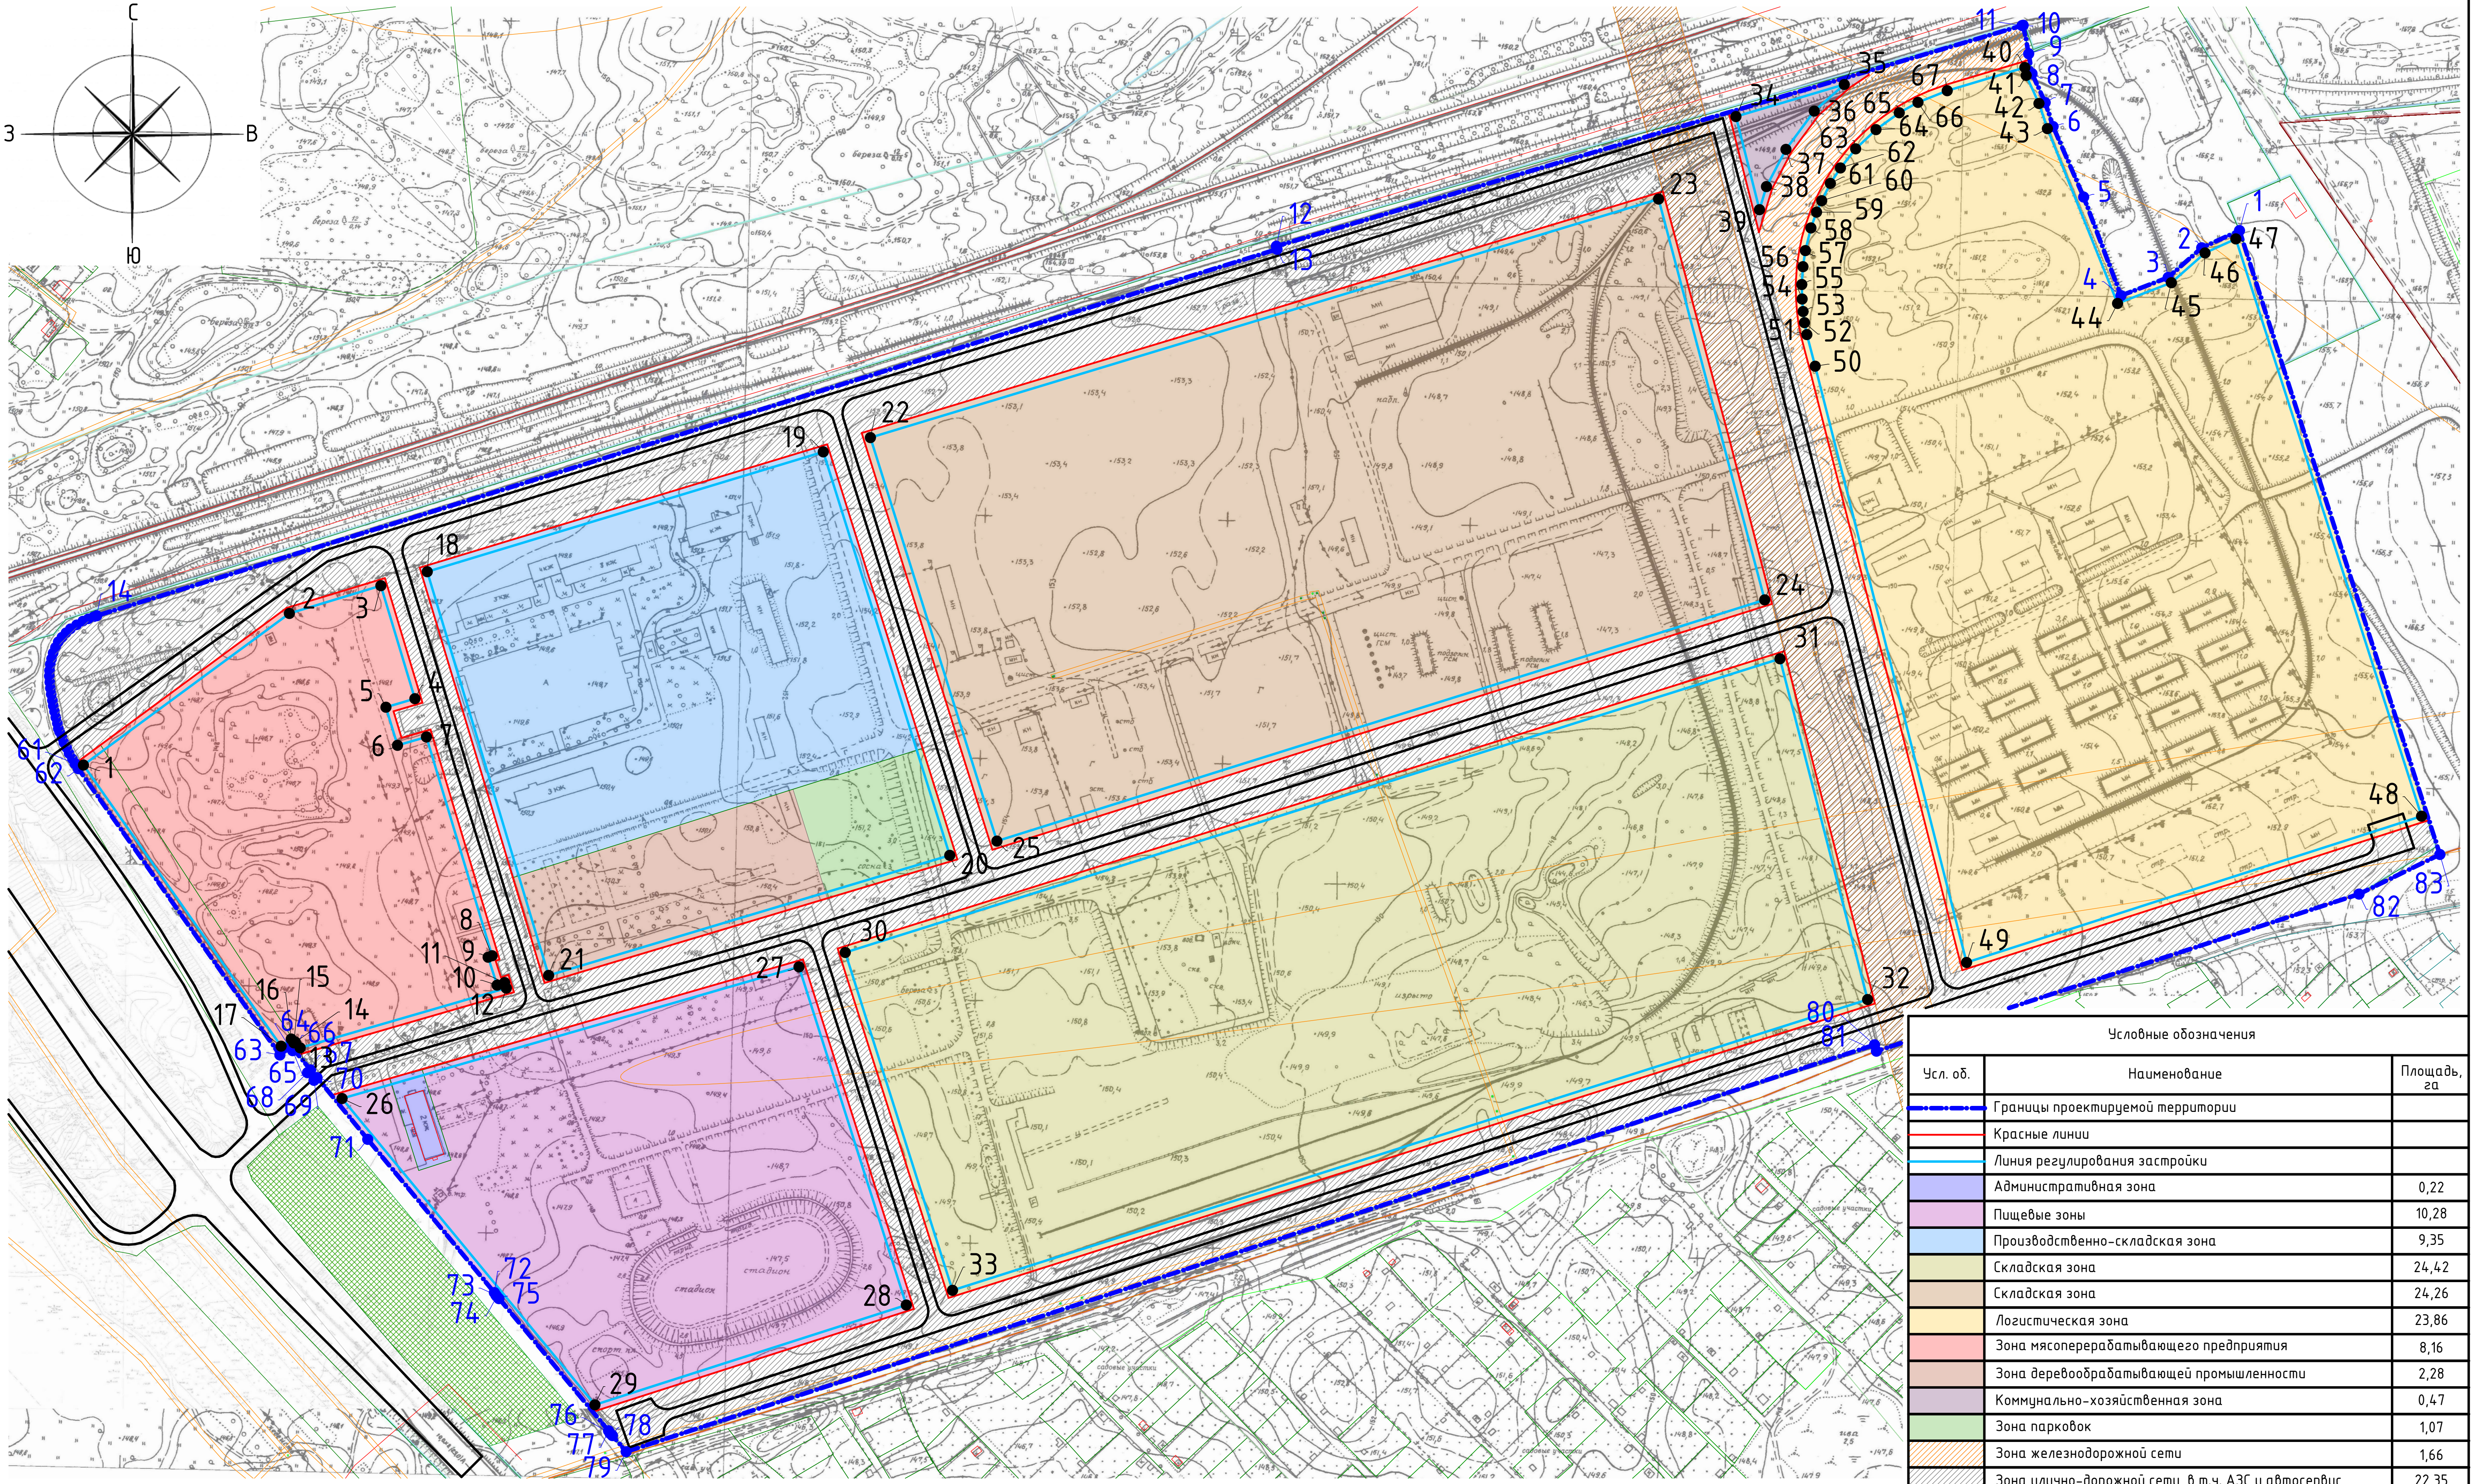

- Границы существующих земельных участков, учтенных в ЕГРН
- Границы зон с особыми условиями использования, согласно ЕГРН
- Объекты капитального строительства, согласно ЕГРН
- Поворотная точка допустимого размещения застройки, в границах территории проектирования

Условные обозначения		
Усл. об.	Наименование	Площадь, га
	Границы проектируемой территории	
	Красные линии	
	Линия регулирования застройки	
	Административная зона	0,22
	Пищевые зоны	10,28
	Производственно-складская зона	9,35
	Складская зона	24,42
	Складская зона	24,26
	Логистическая зона	23,86
	Зона мясоперерабатывающего предприятия	8,16
	Зона деревообрабатывающей промышленности	2,28
	Коммунально-хозяйственная зона	0,47
	Зона парковок	1,07
	Зона железнодорожной сети	1,66
	Зона улично-дорожной сети, в т.ч. АЗС и автосервис	22,35
	Охранная зона ЛЭП 110 кВт	3,57
	Санитарно-защитные зоны	
	Вновь образуемый земельный участок	2,5400
	Поворотная точка территории проектирования	

Изм. Колуч. Лист № Док. Дата

Проверил Садакова Г. А. Разработал Кемпель М. Е.

Корректировка проекта планировки земельного участка с кадастровым номером 22:69:050103:18, расположенного по адресу: Алтайский край, г. Новоалтайск-10

Проект планировки

Формат 840x595

Стадия Лист Листов

ПП 1.2

Компания Земпроект

СОГЛАСОВАНО:

Взам. инв. №

Подп. и дата

Инв. № подл.

№ точки	Северное положение	Восточное положение	№ точки	Северное положение	Восточное положение	№ точки	Северное положение	Восточное положение	№ точки	Северное положение	Восточное положение
1	612431,18	3200737,43	22	612105.01	3198950.84	43	612060.74	3198929.85	64	611756.76	3199127.99
2	612416,96	3200706,22	23	612103.74	3198948.77	44	612058.32	3198929.95	65	611754.15	3199129.77
3	612392,48	3200678,54	24	612102.30	3198946.77	45	612055.78	3198930.20	66	611754.98	3199131.40
4	612377,46	3200639,58	25	612100.70	3198944.94	46	612053.40	3198930.44	67	611738.22	3199145.23
5	612458,85	3200608,80	26	612098.99	3198943.22	47	612048.45	3198931.13	68	611736	3199142.72
6	612517,06	3200583,55	27	612097.30	3198941.49	48	612043.68	3198931.90	69	611729.67	3199148.05
7	612536,85	3200577,03	28	612095.54	3198939.75	49	612038.92	3198932.81	70	611731.90	3199150.57
8	612560,77	3200566,16	29	612093.51	3198938.31	50	612034.05	3198933.85	71	611680.95	3199192.38
9	612577,15	3200563,42	30	612091.53	3198936.94	51	612029.30	3198934.92	72	611554.45	3199296.93
10	612600,68	3200558,85	31	612089.39	3198935.70	52	612024.54	3198936.08	73	611552.40	3199298.17
11	612600,42	3200557,97	32	612087.07	3198934.53	53	612019.81	3198937.32	74	611550.26	3199299.77
12	612418,24	3199942,40	33	612084.81	3198933.67	54	612017.47	3198938.02	75	611548.63	3199301.58
13	612415,74	3199942,96	34	612082.48	3198932.71	55	612015.15	3198938.80	76	611440.35	3199391.18
14	612113,19	3198968,68	35	612080.20	3198931.97	56	612012.89	3198939.69	77	611438.18	3199392.42
15	612112,39	3198966,38	36	612077.85	3198931.31	57	612008.40	3198941.62	78	611436.41	3199394.34
16	612111,58	3198964,08	37	612075.45	3198930.74	58	612003.89	3198943.77	79	611423.09	3199405.70
17	612110,67	3198961,74	38	612073.08	3198930.35	59	611999.56	3198945.97	80	611758.98	3200436.16
18	612109,63	3198959,55	39	612070.61	3198930.03	60	611995.27	3198948.31	81	611753,74	3200437,74
19	612108,51	3198957,36	40	612068.19	3198929.86	61	611991.06	3198950.83	82	611883.49	3200836.17
20	612107,59	3198955,11	41	612065.74	3198929.76	62	611986.94	3198953.49	83	611916,12	3200902,85
21	612106,22	3198953,01	42	612063.16	3198929.80	63	611750.60	3199119.88			

								Корректировка проекта планировки земельного участка с кадастровым номером 22:69:050103:18, расположенного по адресу: Алтайский край, г. Новоалтайск-10		
Изм.	Колуч.	Лист	№Док.	Подп.	Дата			Стадия	Лист	Листов
Проверил	Садакова Г. А.		Разработал	Кемпель М. Е.				Проект планировки	ПП	1.2.1
							Перечень координат поворотных точек границы территории проектирования		 КОМПАНИЯ ЗЕМПРОЕКТ	