

Заказчик: ООО «Проспект»

**Внесение изменений в проект планировки земельного участка с ка-
дастровым номером 22:69:050103:18, расположенного по адресу:
Алтайский край, г. Новоалтайск-10**

ПРОЕКТ ПЛАНИРОВКИ ТЕРРИТОРИИ

Утверждаемая часть

Графическая часть

602-1/2024-2024-ППТ.2

Том 2

Саморегулируемая организация в сфере архитектурно-строительного проектирования Союз "Проекты Сибири"
Регистрационный номер П-009-005406799591-0411

Заказчик: ООО «Проспект»

**Внесение изменений в проект планировки земельного участка с ка-
дастровым номером 22:69:050103:18, расположенного по адресу:
Алтайский край, г. Новоалтайск-10**

ПРОЕКТ ПЛАНИРОВКИ ТЕРРИТОРИИ

Утверждаемая часть

Графическая часть

602-1/2024-2024-ППТ.2

Том 2


Исполнительный директор

Юминов Д.Ю.

Главный инженер проекта

Родионов Д.В.

Обозначение	Обозначение	Примечание
	Утверждаемая часть	
602-1/2024-2024-ППТ.С-2	Содержание Тома 2	
602-1/2024-2024-ППТ.СП	Состав документации проекта	
	Графическая часть	
602-1/2024-2024-ППТ.2	Схема планировки территории (основной чертеж)	Лист 1
	Схема границ зон планируемого размещения объектов капитального строительства	Лист 2
	Схема организации улично-дорожной сети	Лист 3

 


						602-1/2024-2024-ППТ.С-2			
Изм.	Кол.уч	Лист	№Док.	Подп.	Дата				
Разработал	Ховряков				05.25	Содержание тома 2	Стадия	Лист	Листов
							П	1	1
							ООО "СибПроектИнфо" г. Новосибирск		
ГИП	Родионов				05.25				


Состав проектной документации по объекту:
"Проект планировки земельного участка с кадастровым номером 22:69:050103:18,
расположенного по адресу: Алтайский край, г. Новоалтайск-10

	Обозначение	Наименование	Примечание
1	602-1/2024-2024-ППТ.ПЗ.1	Утверждаемая часть. Пояснительная записка	Бумажный носитель, электронная версия в формате *.pdf
2	602-1/2024-2024-ППТ.2	Утверждаемая часть. Графическая часть	Бумажный носитель, электронная версия в формате *.pdf
3	602-1/2024-2024-ППТ.ПЗ.3	Материалы по обоснованию. Пояснительная записка	Бумажный носитель, электронная версия в формате *.pdf
4	602-1/2024-2024-ППТ.4	Материалы по обоснованию. Графическая часть	Бумажный носитель, электронная версия в формате *.pdf

						602-1/2024-2024-ППТ.СП				
Изм.	Кол.уч	Лист	№Док.	Подп.	Дата					
Разработал	Ховряков				05.25	Состав документации проекта		Стадия	Лист	Листов
								П	1	1
								ООО "СибПроектИнфо" г. Новосибирск		
ГИП	Родионов				05.25					

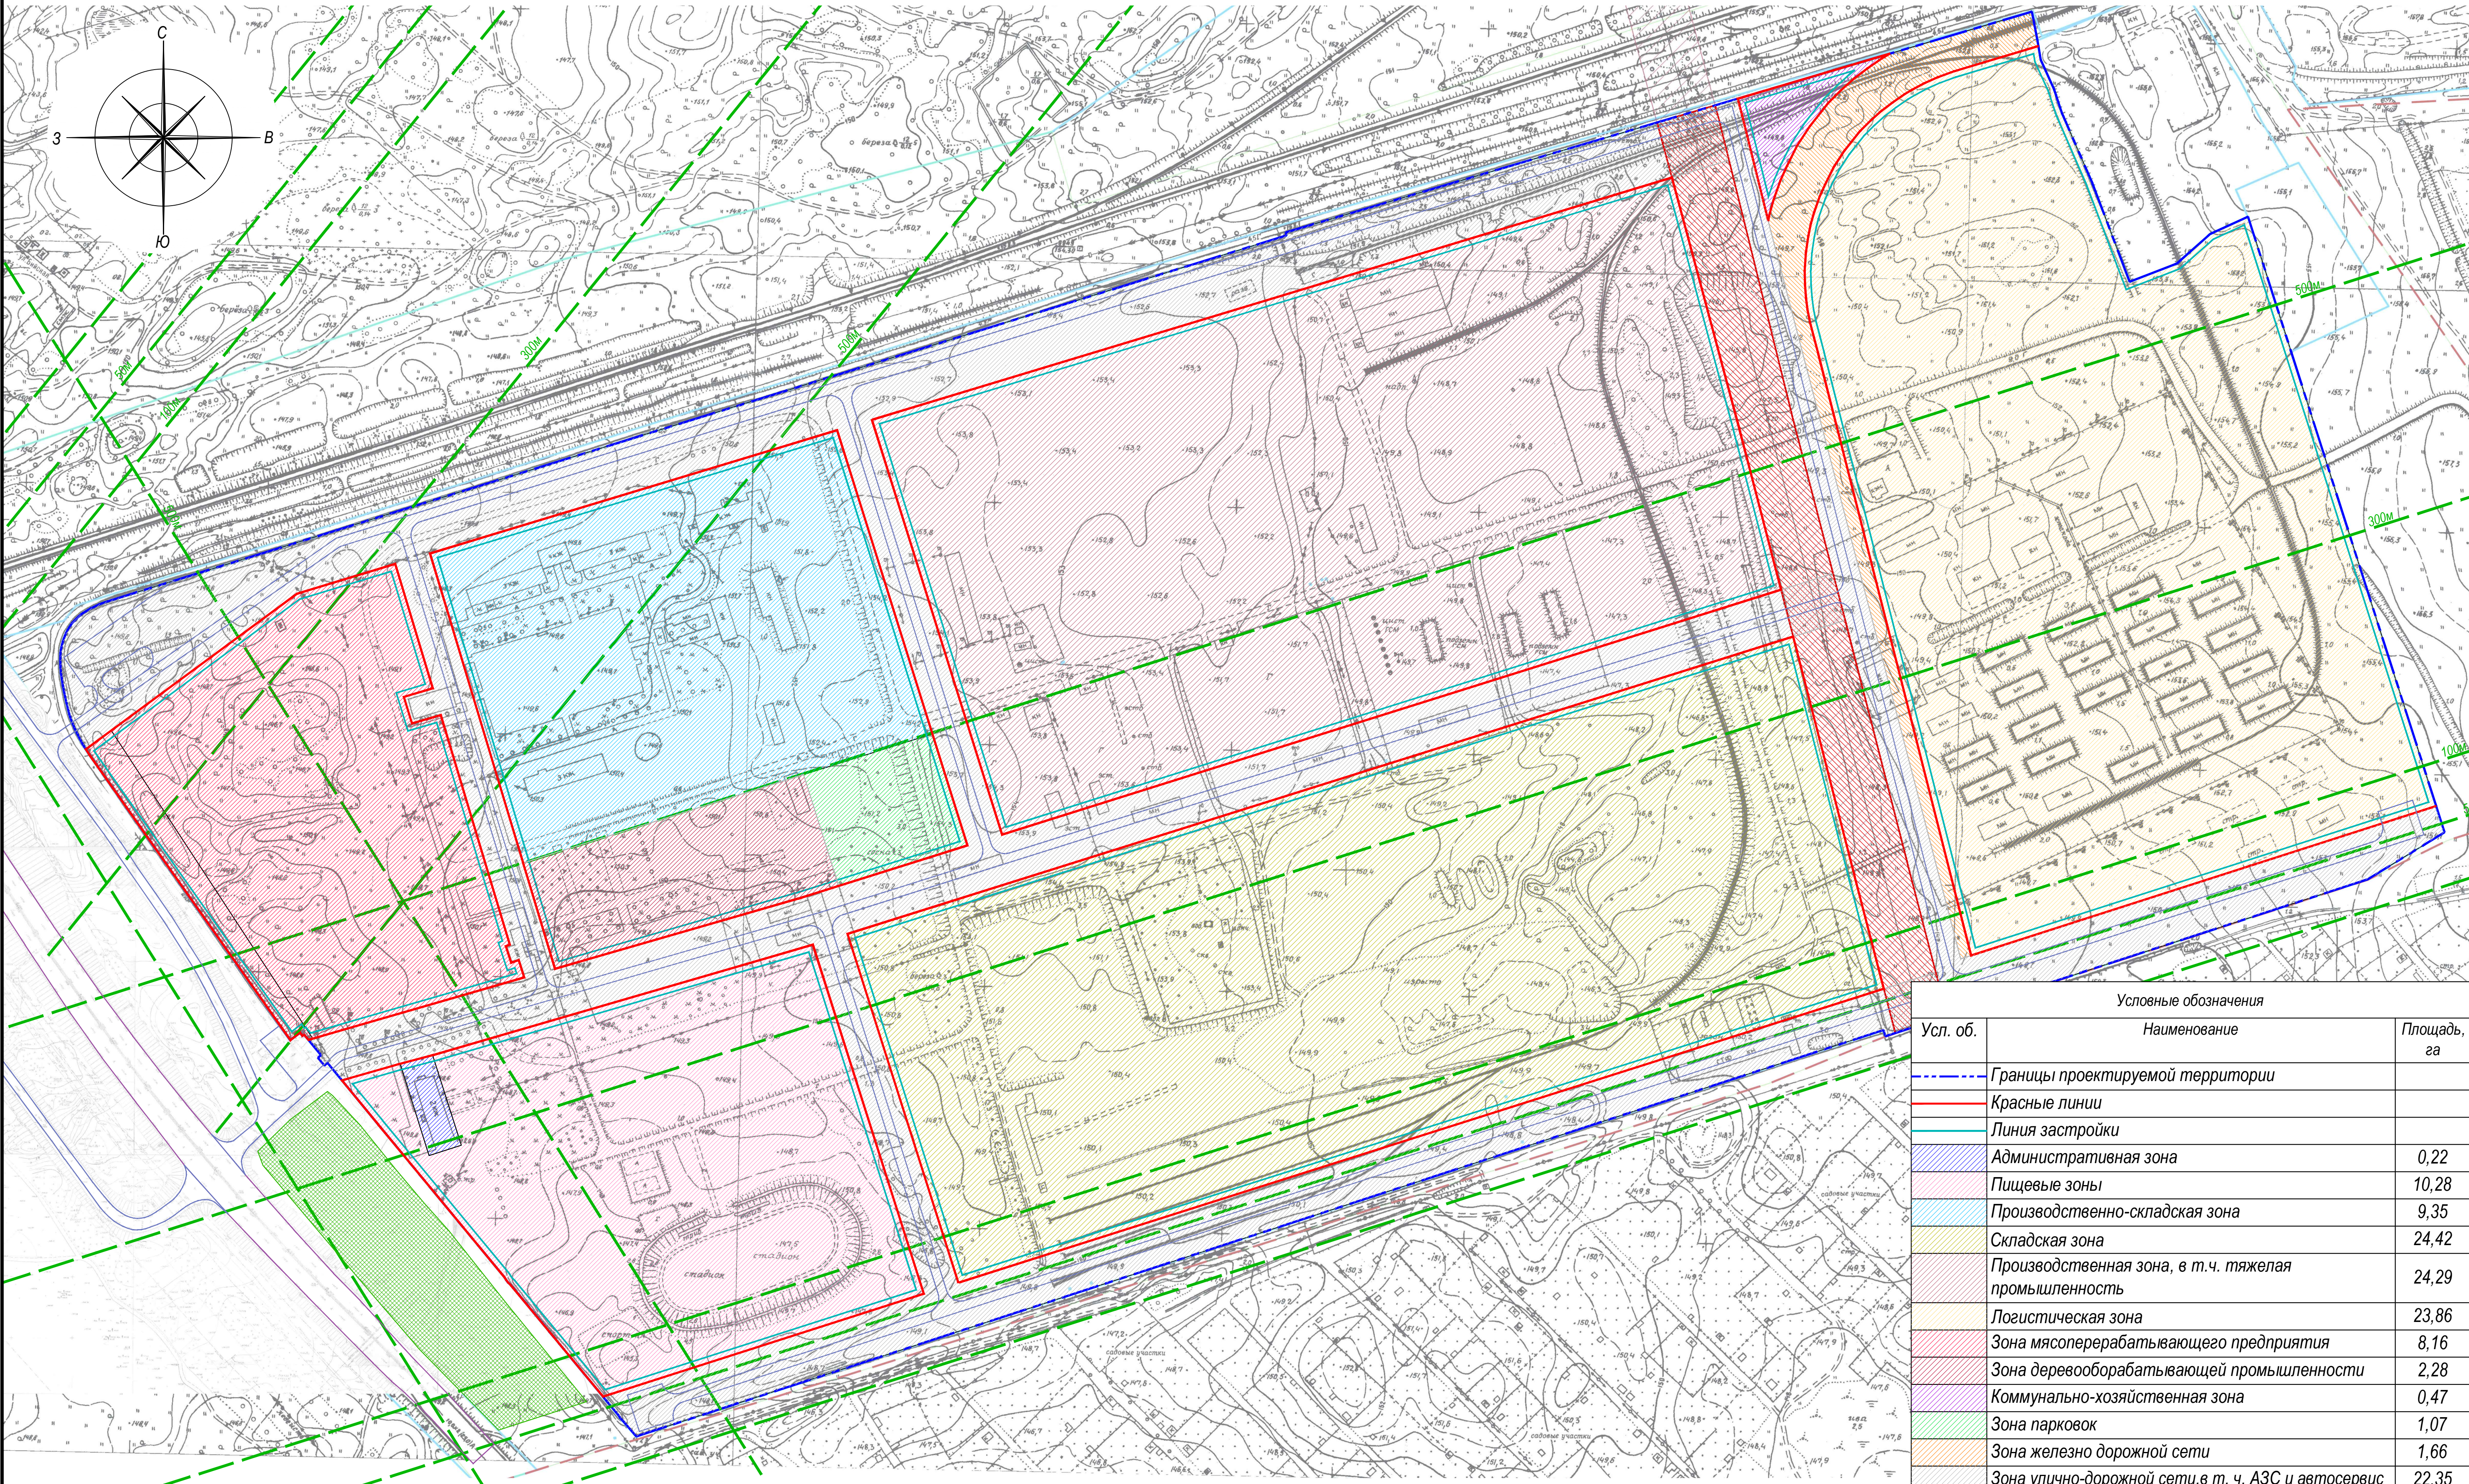

Условные обозначения					
Усл. об.	Наименование				Площадь, га
	Границы проектируемой территории				
	Красные линии				
	Линия застройки				
	Административная зона				0,22
	Пищевые зоны				10,28
	Производственно-складская зона				9,35
	Складская зона				24,42
	Производственная зона, в т.ч. тяжелая промышленность				24,29
	Логистическая зона				23,86
	Зона мясоперерабатывающего предприятия				8,16
	Зона деревообрабатывающей промышленности				2,28
	Коммунально-хозяйственная зона				0,47
	Зона парковок				1,07
	Зона железно дорожной сети				1,66
	Зона улично-дорожной сети, в т. ч. АЗС и автосервис				22,35
	Охранная зона ЛЭП 110кВт				3,57
	Санитарно-защитные зоны от жилой застройки				
	Вновьобразуемый земельный участок				2,5400

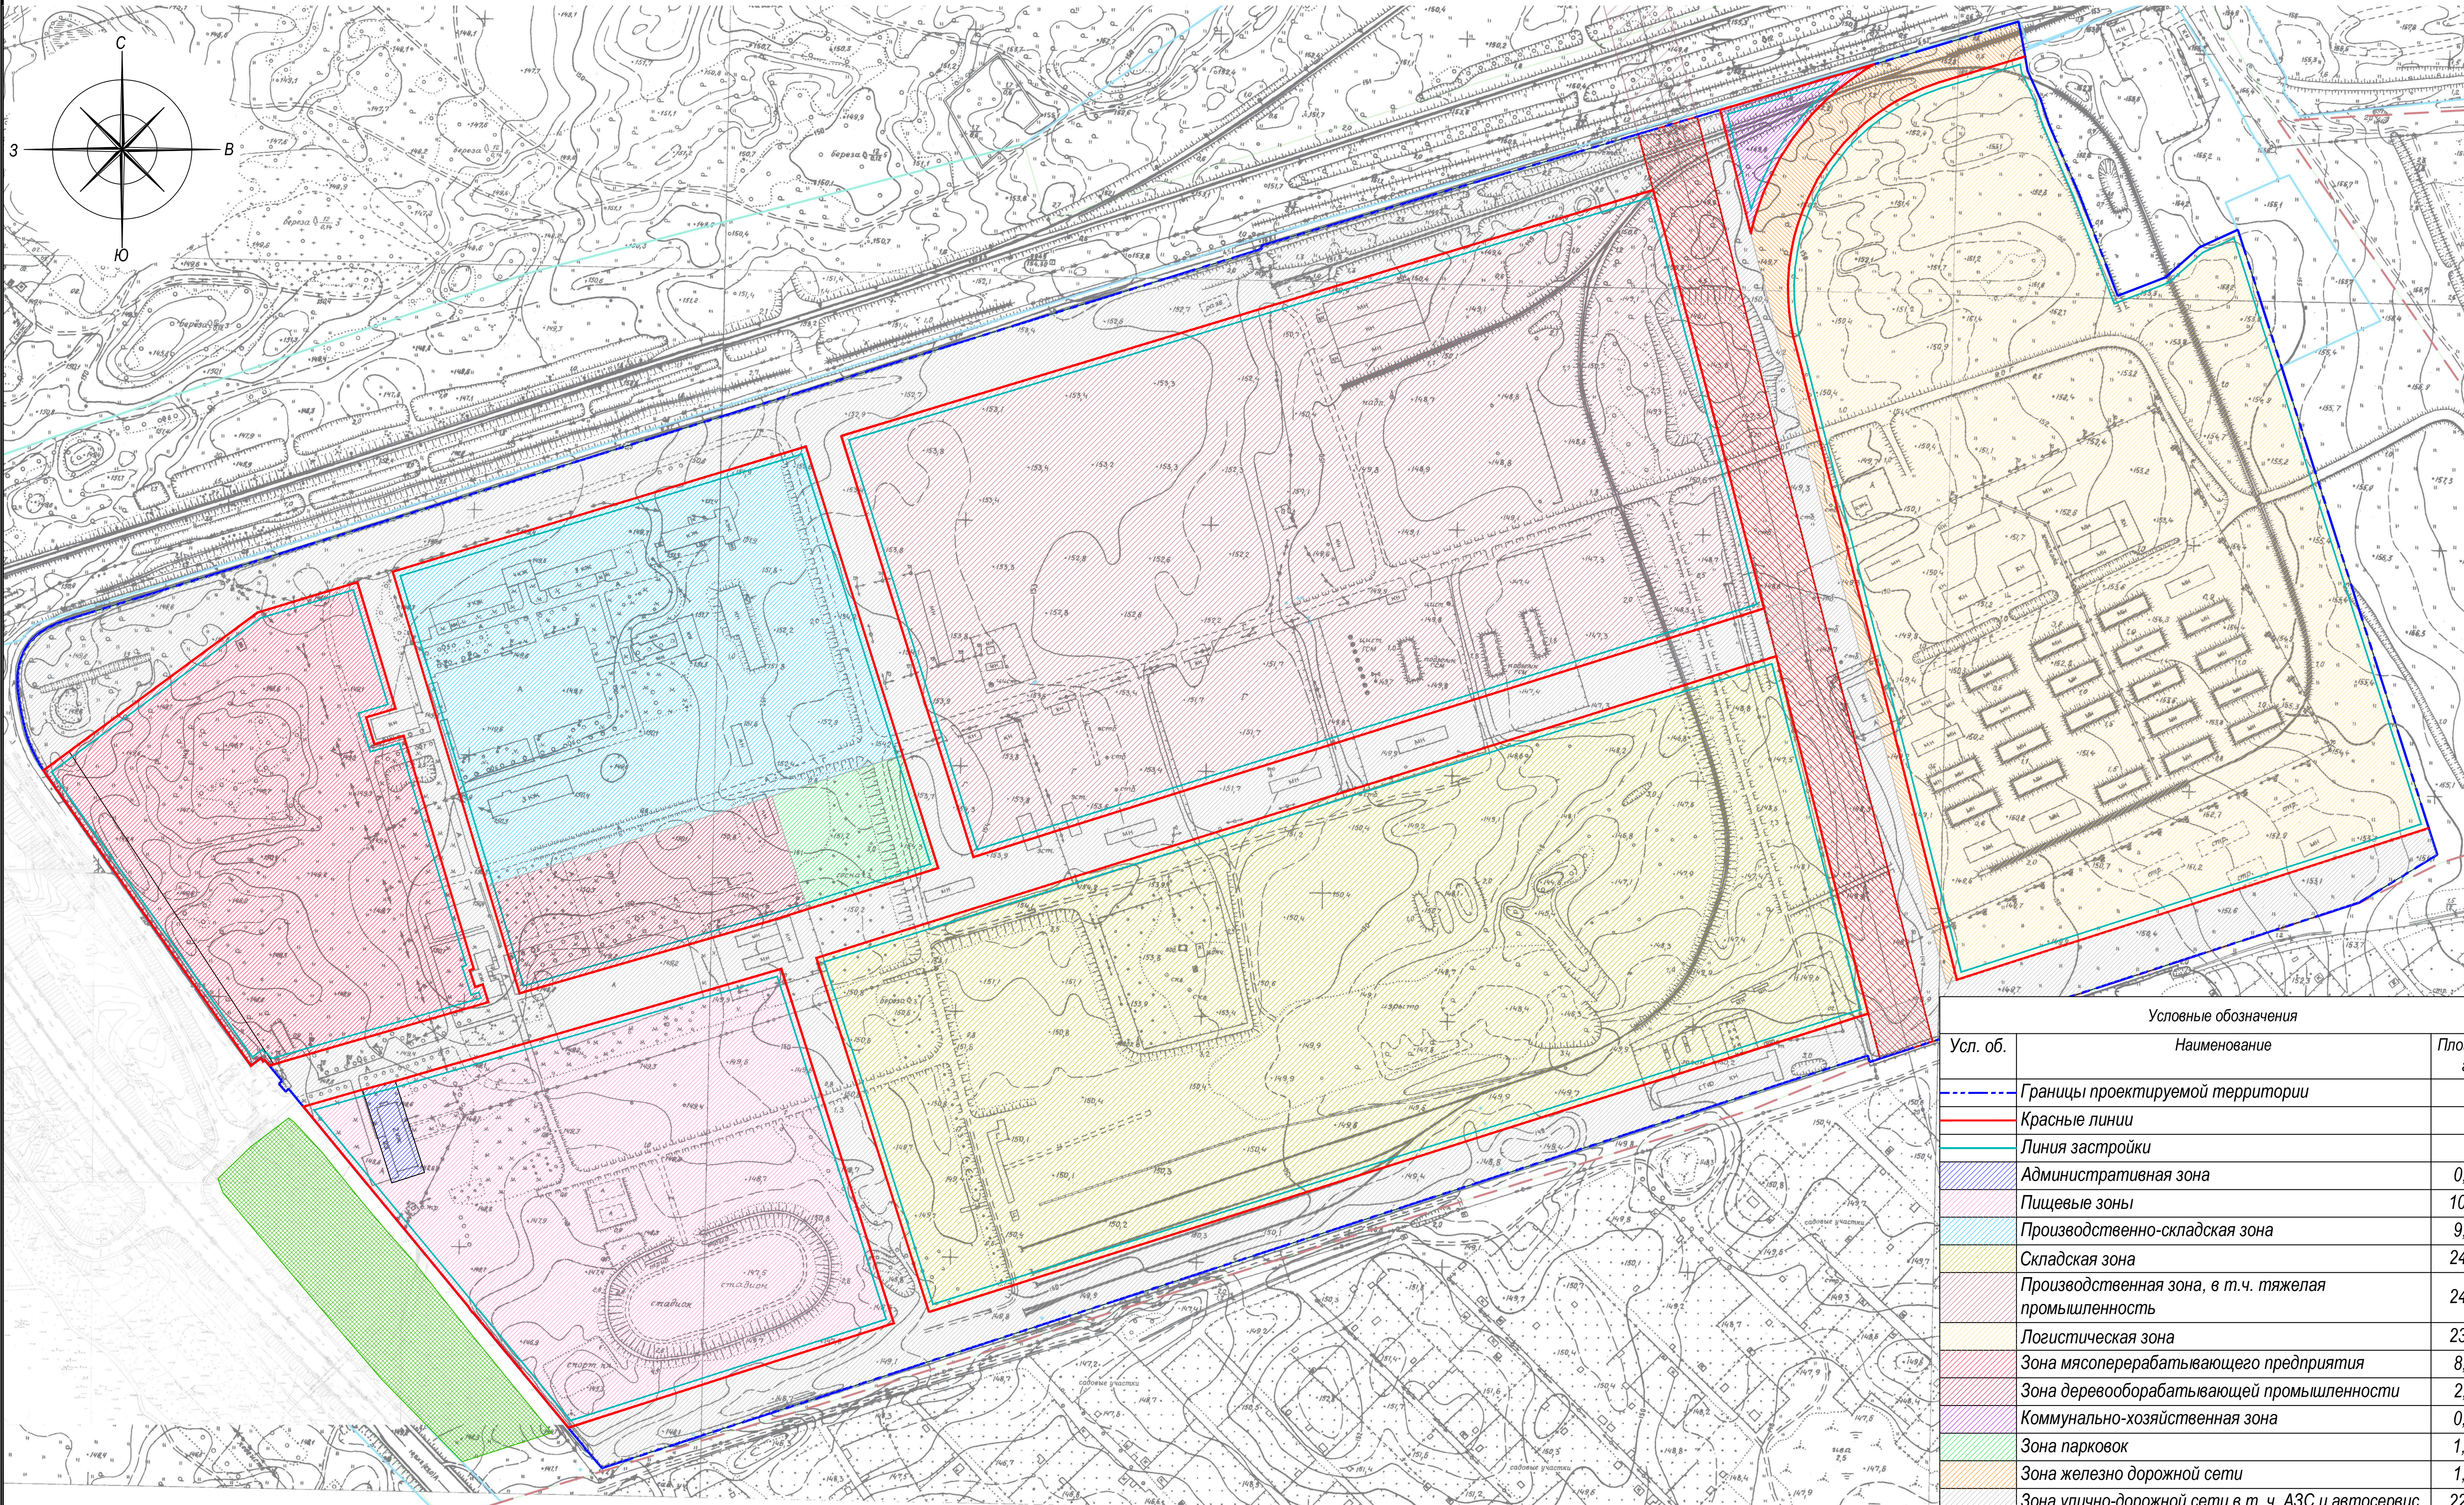

Условные обозначения			
Усл. об.	Наименование	Площадь, га	
	Границы проектируемой территории		
	Красные линии		
	Линия застройки		
	Административная зона	0,22	
	Пищевые зоны	10,28	
	Производственно-складская зона	9,35	
	Складская зона	24,42	
	Производственная зона, в т.ч. тяжелая промышленность	24,29	
	Логистическая зона	23,86	
	Зона мясоперерабатывающего предприятия	8,16	
	Зона деревообрабатывающей промышленности	2,28	
	Коммунально-хозяйственная зона	0,47	
	Зона парковок	1,07	
	Зона железно дорожной сети	1,66	
	Зона улично-дорожной сети, в т. ч. АЗС и автосервис	22,35	
	Охранная зона ЛЭП 110кВт	3,57	
	Санитарно-защитные зоны от жилой застройки		
	Вновьобразуемый земельный участок	2,5400	
		602-1/2024-2024-ППТ.2	
		Корректировка проекта планировки земельного участка с кадастровым номером 22-69-050103-18, расположенного по адресу: Алтайский край, г. Новоалтайск-10	
Изм.	Кол.уч.	Лист	№Док.
Разработал	Хворяков		05.25
		Проект планировки территории	
		Стандия	Лист
		П	2
		Листов	
		3	
		ООО "СибПроектИнфо" г. Новосибирск	
ГИП	Родников	05.25	Схема границ зон планируемого размещения объектов капитального строительства. М 1:2500


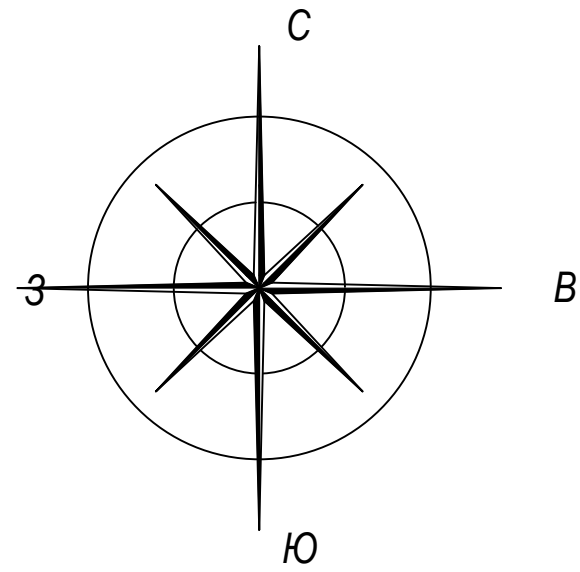


Схема организации дорожной сети. М 1:2500

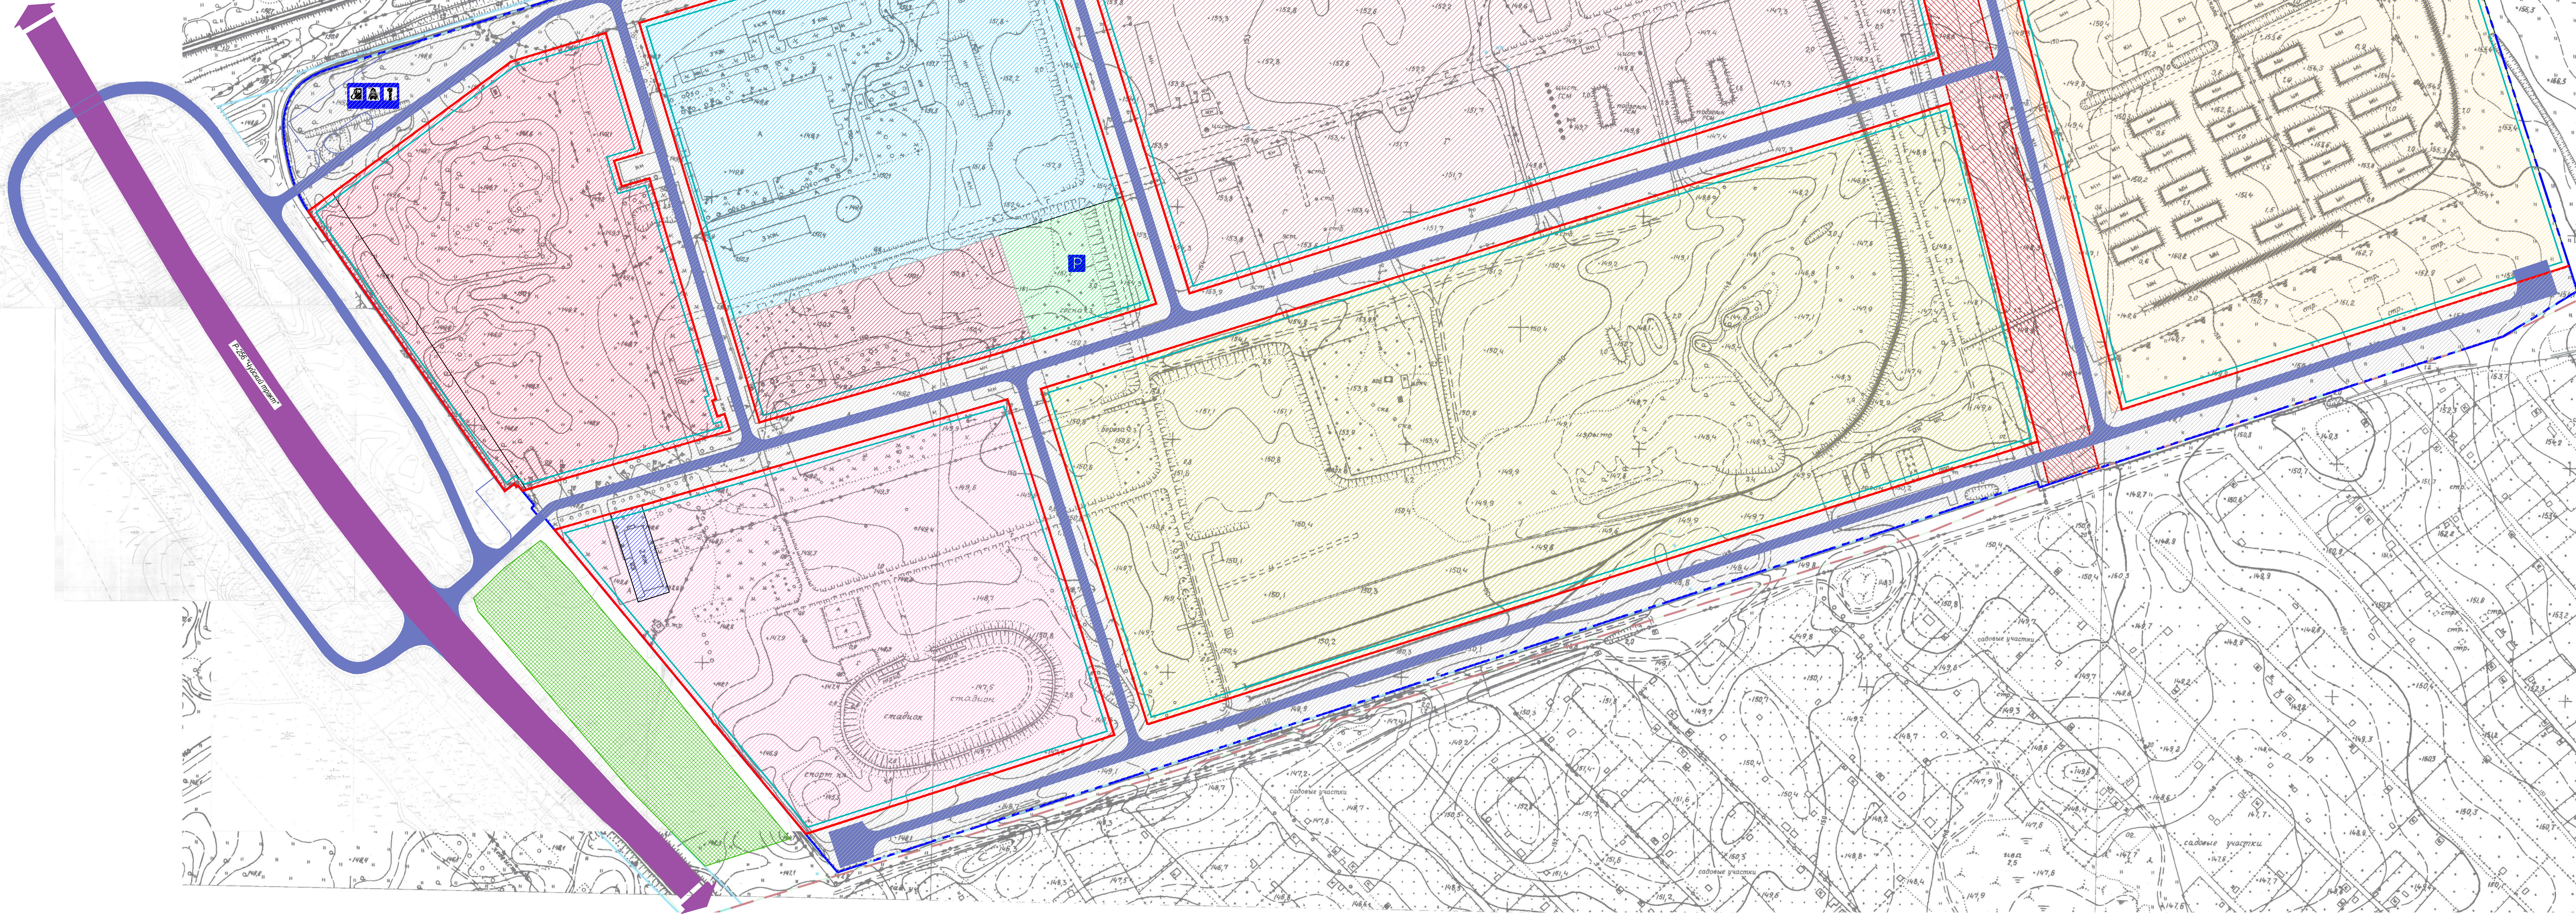

Условные обозначения		
Усл. об.	Наименование	Площадь, га
	Границы проектируемой территории	
	Красные линии	
	Линия застройки	
	Административная зона	0,22
	Пищевые зоны	10,28
	Производственно-складская зона	9,35
	Складская зона	24,42
	Производственная зона, в т.ч. тяжелая промышленность	24,29
	Логистическая зона	23,86
	Зона мясоперерабатывающего предприятия	8,16
	Зона деревообрабатывающей промышленности	2,28
	Коммунально-хозяйственная зона	0,47
	Зона парковок	1,07
	Зона железно дорожной сети	1,66
	Зона улично-дорожной сети, в т. ч. АЗС и автосервис	22,35
	Охранная зона ЛЭП 110кВт	3,57
	ФАД Р-256 "Чуйский тракт"	
	Планируемые внутренние автомобильные дороги	
	Стоянки автомобильного транспорта	
	АЗС, АГЗС	
	Станции технического обслуживания	
	Автомобильные мойки	
	Вновьобразуемый земельный участок	3,2300

						602-1/2024-2024-ППТ.2		
						Корректировка проекта планировки земельного участка с кадастровым номером 22-09/050103-18, расположенного по адресу: Алтайский край, г. Новоалтайск-10		
Изм.	Кол-во	Лист	Маск.	Подп.	Дата			
Разработчик	Харьков			05.25		Проект планировки территории		
						Стодия	Лист	Листов
						П	3	3
						Схема организации дорожной сети. М 1:2500		
ГИП						ООО "СибПроектИнфо" г. Новокузнецк		
Редизайн						05.25		

Формат А1 (1261х594мм)