
Саморегулируемая организация в сфере архитектурно-строительного проектирования Союз "Проекты Сибири"
Регистрационный номер П-009-005406799591-0411

Заказчик: ООО «Проспект»

**Внесение изменений в проект планировки земельного участка с ка-
дастровым номером 22:69:050103:18, расположенного по адресу:
Алтайский край, г. Новоалтайск-10**

ПРОЕКТ ПЛАНИРОВКИ ТЕРРИТОРИИ

Материалы по обоснованию

Графическая часть

602-1/2024-2024-ППТ.4

Том 4

Саморегулируемая организация в сфере архитектурно-строительного проектирования Союз "Проекты Сибири"
Регистрационный номер П-009-005406799591-0411

Заказчик: ООО «Проспект»

**Внесение изменений в проект планировки земельного участка с ка-
дастровым номером 22:69:050103:18, расположенного по адресу:
Алтайский край, г. Новоалтайск-10**

ПРОЕКТ ПЛАНИРОВКИ ТЕРРИТОРИИ

Материалы по обоснованию

Графическая часть

602-1/2024-2024-ППТ.4

Том 4

Исполнительный директор

Юминов Д.Ю.

Главный инженер проекта

Родионов Д.В.


Обозначение	Обозначение	Примечание
	Утверждаемая часть	
602-1/2024-2024-ППТ.С-4	Содержание Тома 4	
602-1/2024-2024-ППТ.СП	Состав документации проекта	
	Графическая часть	
602-1/2024-2024-ППТ.4	Схема расположения элементов планировочной структуры в системе города	Лист 1
	Схема границ зон с особыми условиями использования территории	Лист 2
	Разбивочный чертеж красных линий	Лист 3
	Разбивочный чертеж красных линий. Координаты границ участка	Лист 3.1
	Схема вертикальной планировки и схема отведения поверхностного стока	Лист 4
	Схема благоустройства территории	Лист 5

						602-1/2024-2024-ППТ.С-4		
Изм.	Кол.уч.	Лист	№Док.	Подп.	Дата			
Разработал	Ховряков				04.25	Стадия	Лист	Листов
						П	1	1
						ООО "СибПроектИнфо" г. Новосибирск		
ГИП	Родионов				04.25			

Состав проектной документации по объекту:
"Проект планировки земельного участка с кадастровым номером 22:69:050103:18,
расположенного по адресу: Алтайский край, г. Новоалтайск-10


	Обозначение	Наименование	Примечание
1	602-1/2024-2024-ППТ.ПЗ.1	Утверждаемая часть. Пояснительная записка	Бумажный носитель, электронная версия в формате *.pdf
2	602-1/2024-2024-ППТ.2	Утверждаемая часть. Графическая часть	Бумажный носитель, электронная версия в формате *.pdf
3	602-1/2024-2024-ППТ.ПЗ.3	Материалы по обоснованию. Пояснительная записка	Бумажный носитель, электронная версия в формате *.pdf
4	602-1/2024-2024-ППТ.4	Материалы по обоснованию. Графическая часть	Бумажный носитель, электронная версия в формате *.pdf

						602-1/2024-2024-ППТ.СП			
Изм.	Кол.уч	Лист	№Док.	Подп.	Дата				
Разработал	Ховряков				04.25	Состав документации проекта	Стадия	Лист	Листов
							П	1	1
							ООО "СибПроектИнфо" г. Новосибирск		
ГИП	Родионов				04.25				

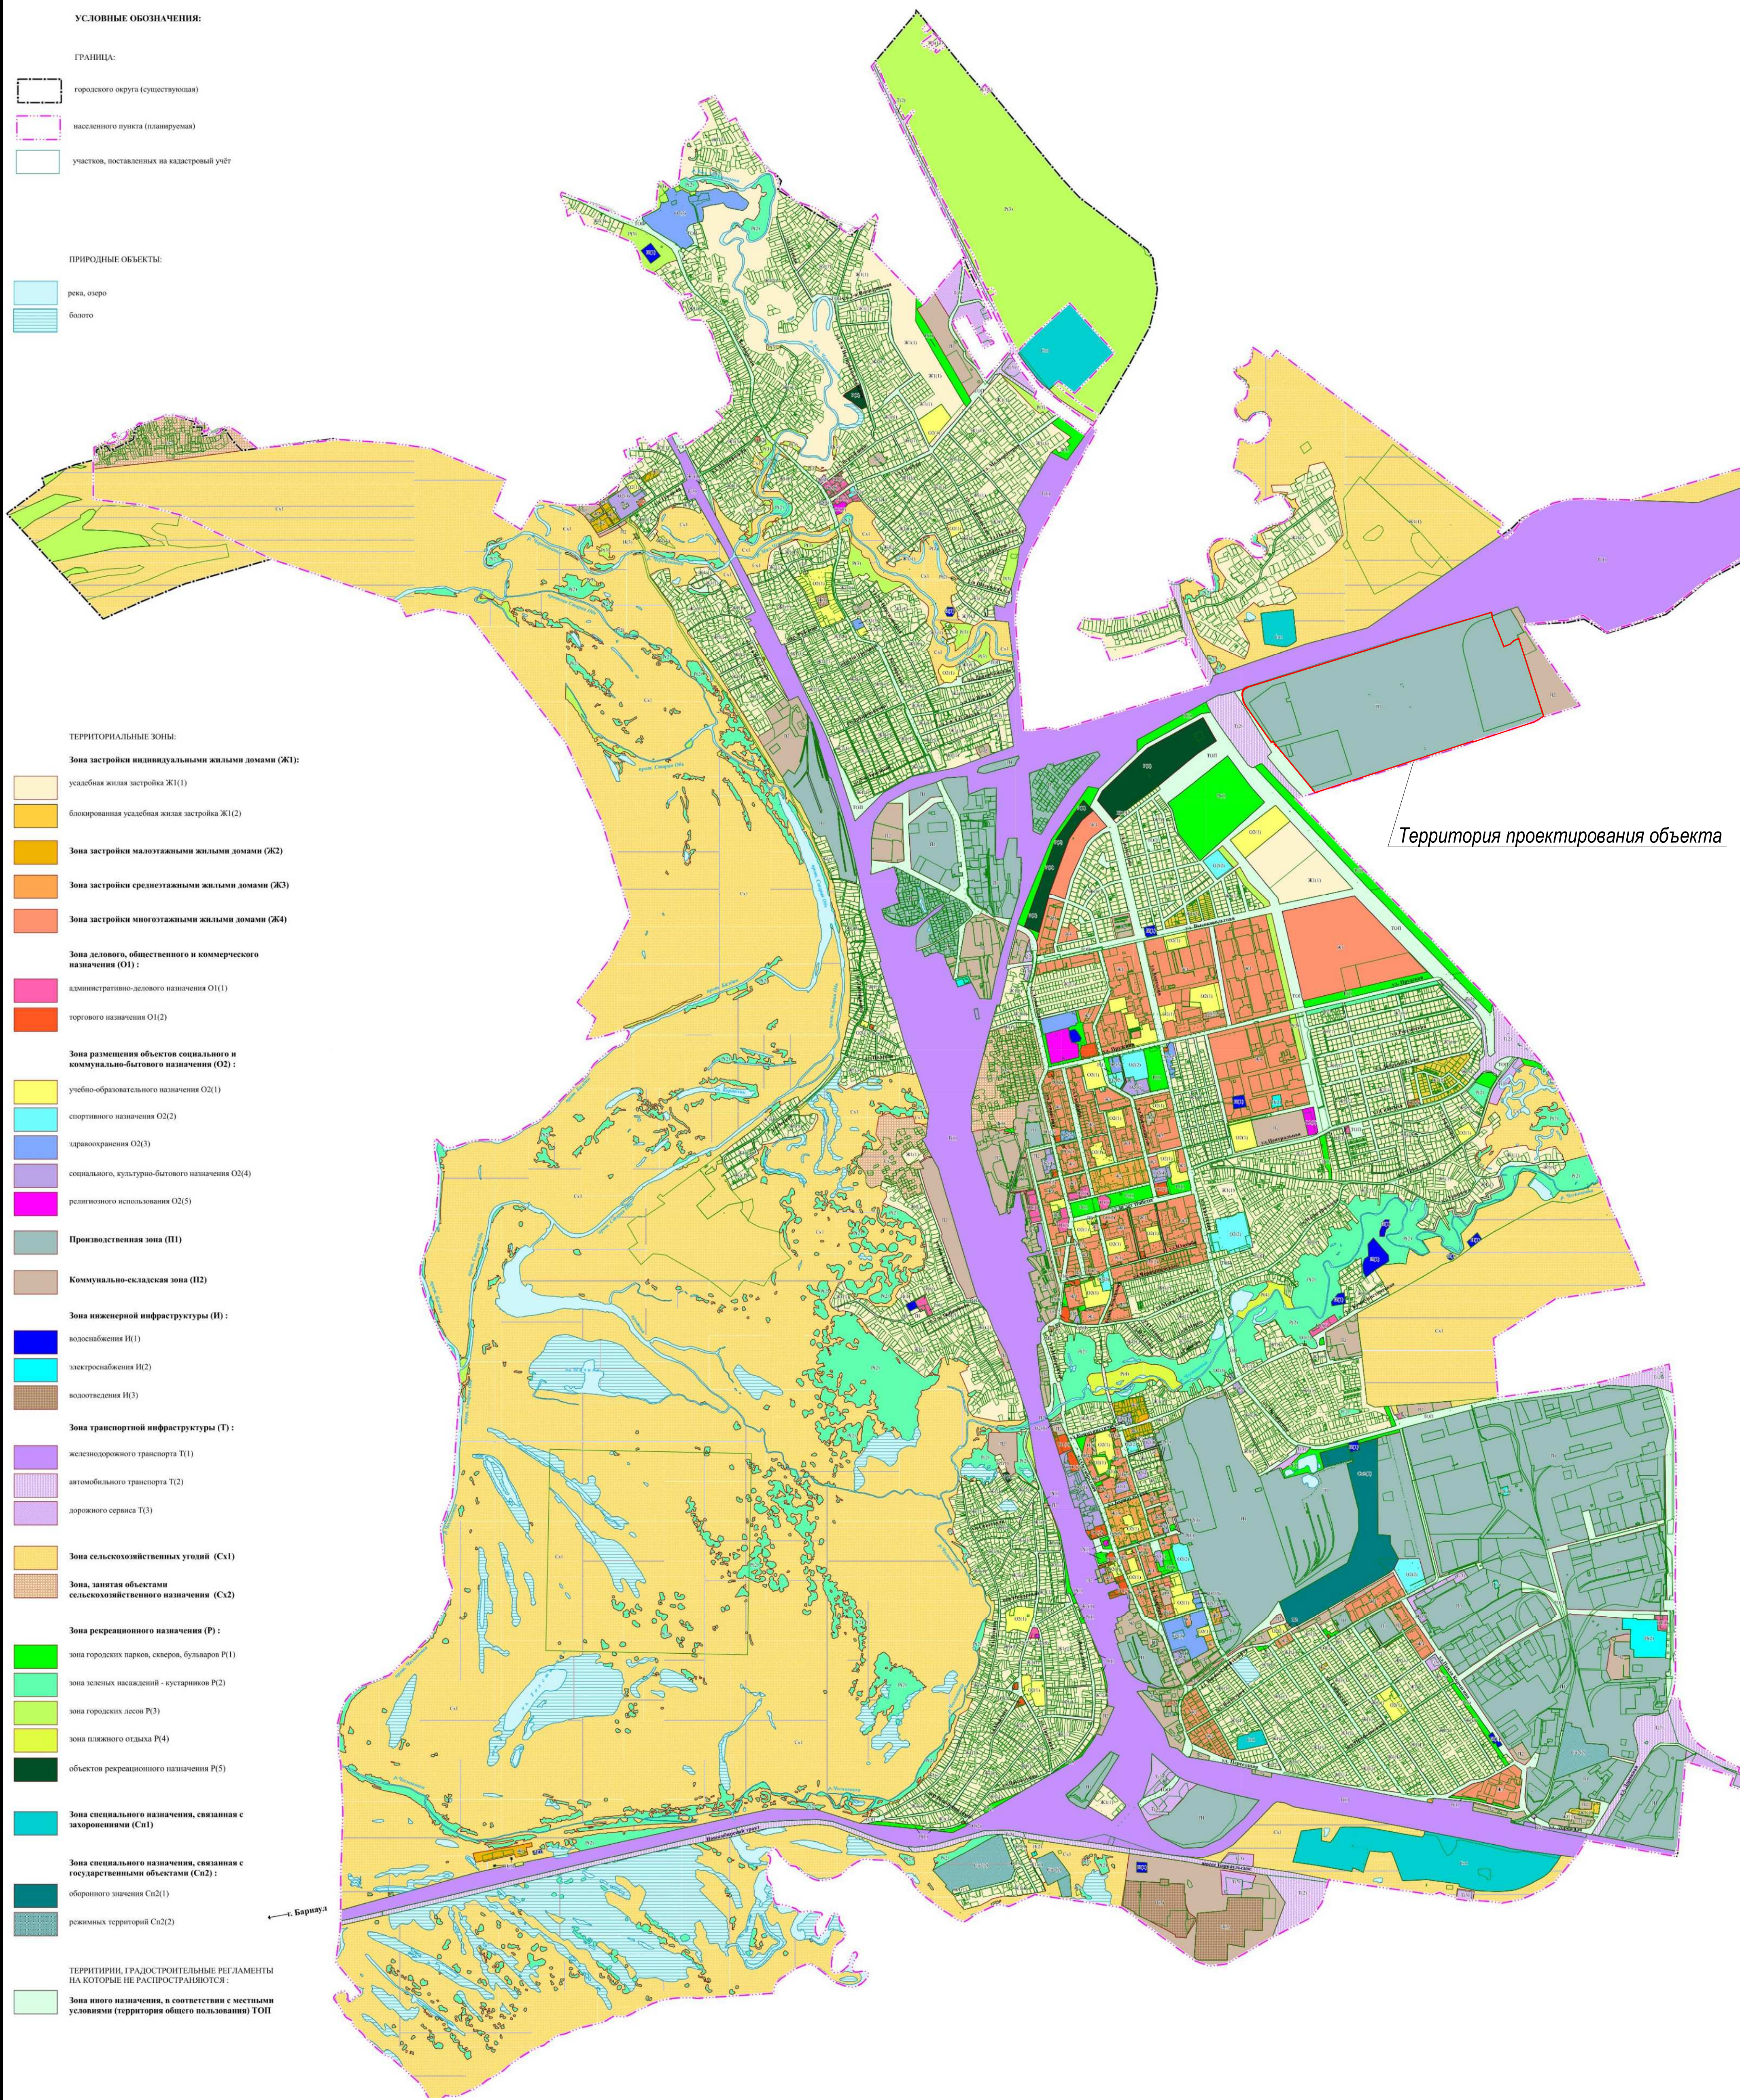


							602-1/2024-2024-ППТ.4
							Корректировка проекта планировки земельного участка с кадастровым номером 22:69.050103:18, расположенного по адресу: Алтайский край, г. Новоалтайск-10
Изм.	Кол.уч.	Лист	Фол.	Подп.	Дата		
Разработал	Ховряков				03.25	Проект планировки территории	Стадия
							Лист
							Листов
							П
							1
							5
ГИП	Радиков				03.25	Схема расположения элементов планировочной структуры в системе города. М 1:2000	ООО "СибПроектинфо" г. Новосибирск

Формат А1 (841x594mm)

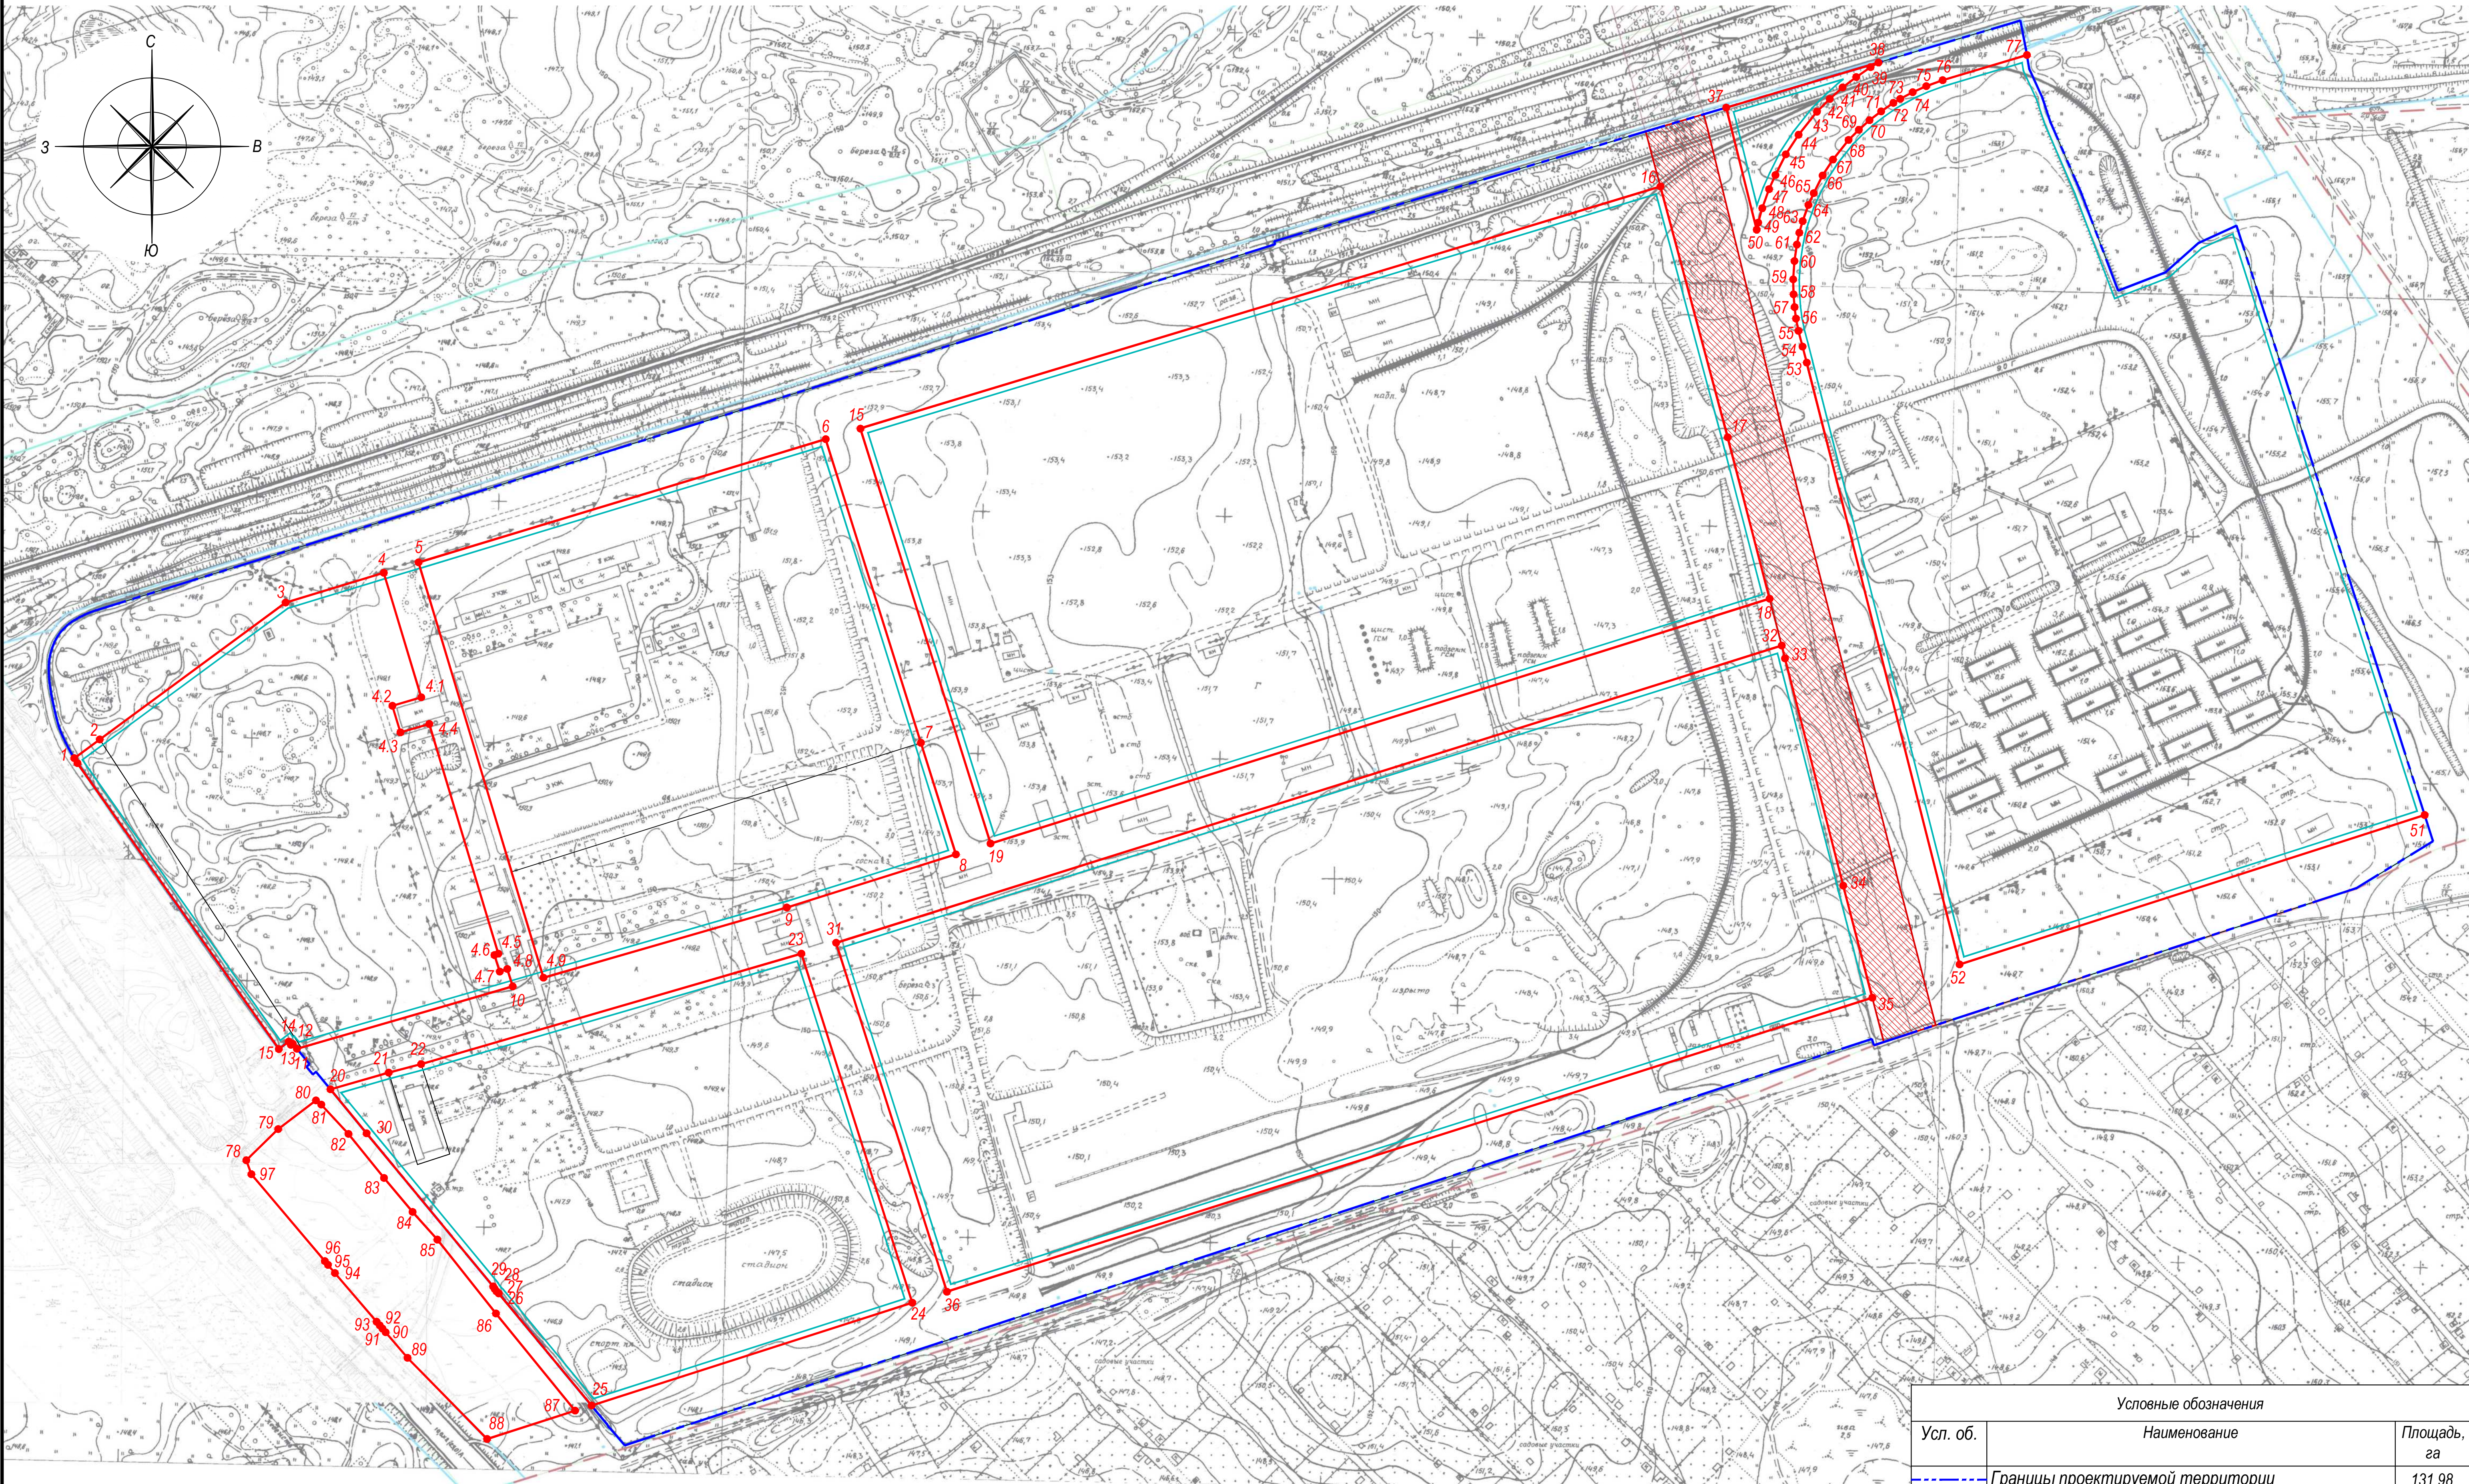


Условные обозначения										
Усл. об.		Наименование						Площадь, га		
		Границы проектируемой территории						131,98		
		Красные линии								
		Линия застройки								
		Поворотные точки границ участка								
						602-1/2024-2024-ППТ.2				
						Корректировка проекта планировки земельного участка с кадастровым номером 22-69.050103.18, расположенного по адресу: Алтайский край, г. Новоалтайск-10				
Изм.	Кол.уч.	Лист	№Док.	Подп.	Дата					
Разработал	Ховряков				04.25	Проект планировки территории		Стадия	Лист	Листов
								П	3	5
						Разбивочный чертеж красных линий. М 1:2500		ООО "СибПроектИнфо" г. Новосибирск		
ГИП	Родионов				04.25					

Схема вертикальной планировки и схема отведения поверхностного стока. М 1:2500

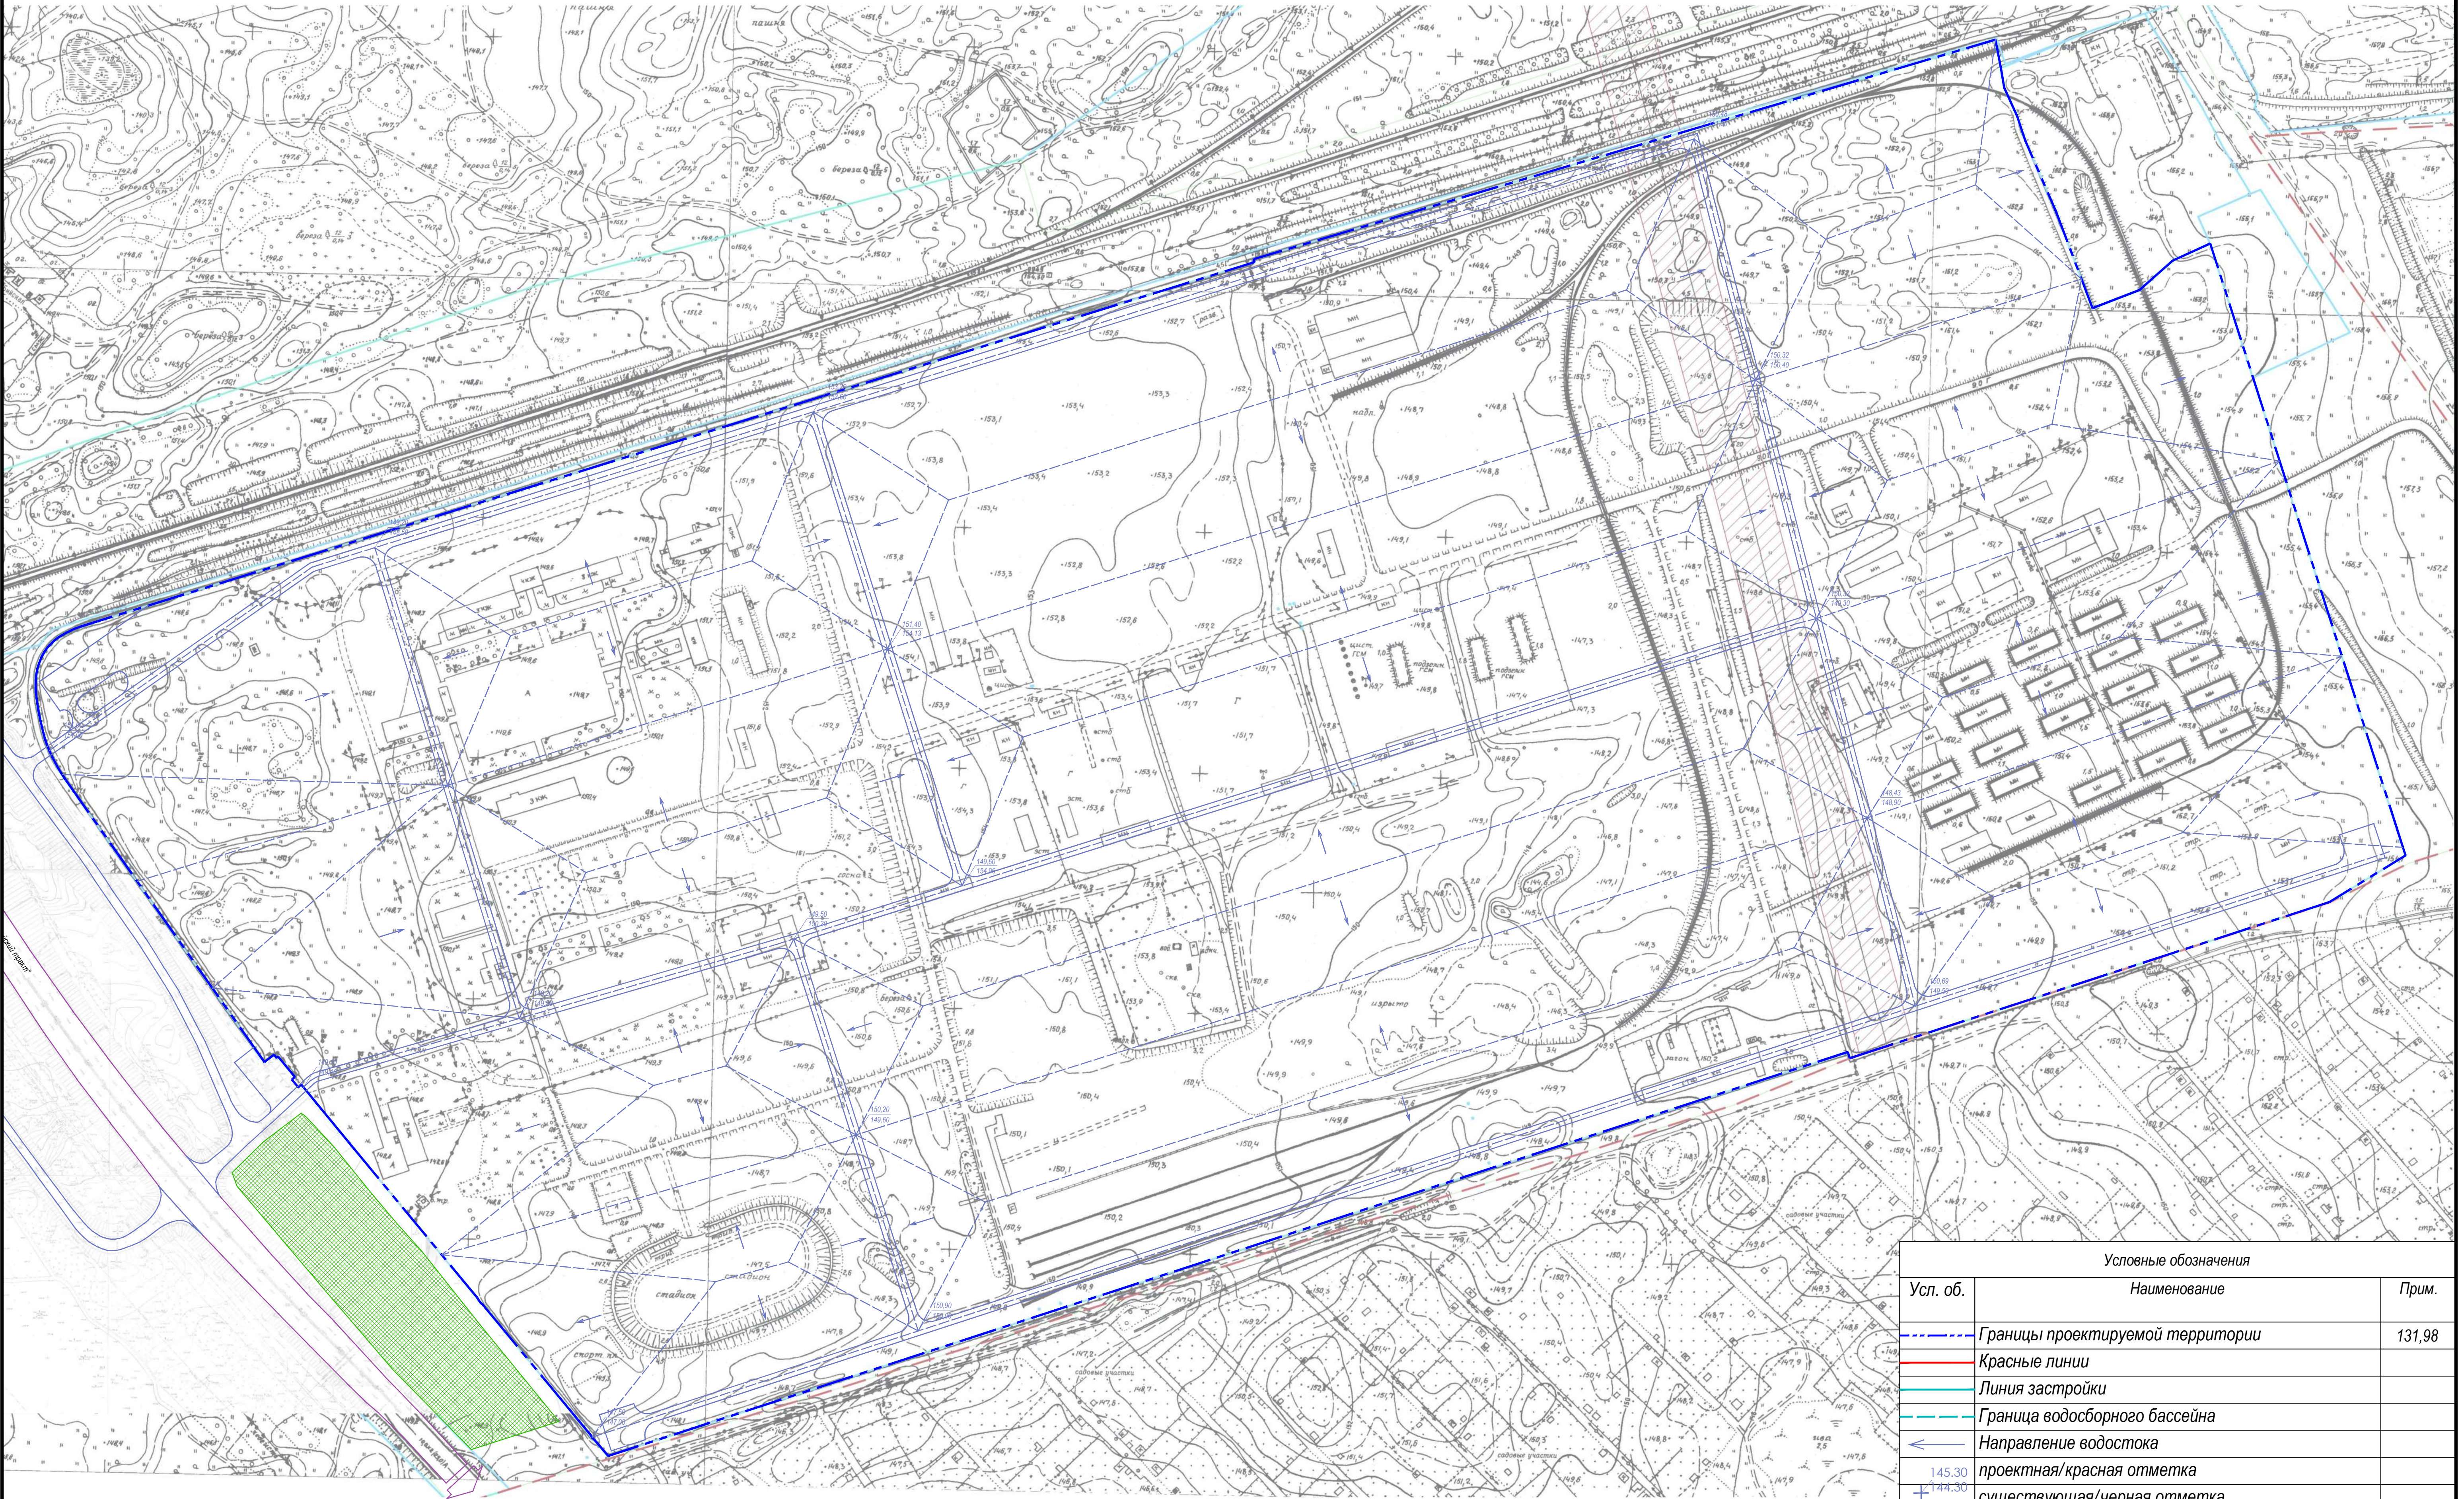

Условные обозначения					
Усл. об.	Наименование				Прим.
---	Границы проектируемой территории				131,98
---	Красные линии				
---	Линия застройки				
---	Граница водосборного бассейна				
→	Направление водостока				
145.30	проектная/красная отметка				
+144.30	существующая/черная отметка				
5.3	уклон, %				
157.50	расстояние, м				
				602-1/2024-2024-ППТ.2	
				Корректировка проекта планировки земельного участка с кадастровым номером 22-69-050103.18, расположенного по адресу: Алтайский край, г. Новоалтайск-10	
Изм.	Кол.уч.	Лист	№Док.	Подп.	Дата
Разработал	Хворяков		04.25	Проект планировки территории	
				Студия	Лист
				П	4
				Листов	
				5	
				Схема вертикальной планировки и схема отведения поверхностного стока. М 1:2500	
ГИП	Родионов		04.25	ООО "СибПроектИнфо" г. Новосибирск	

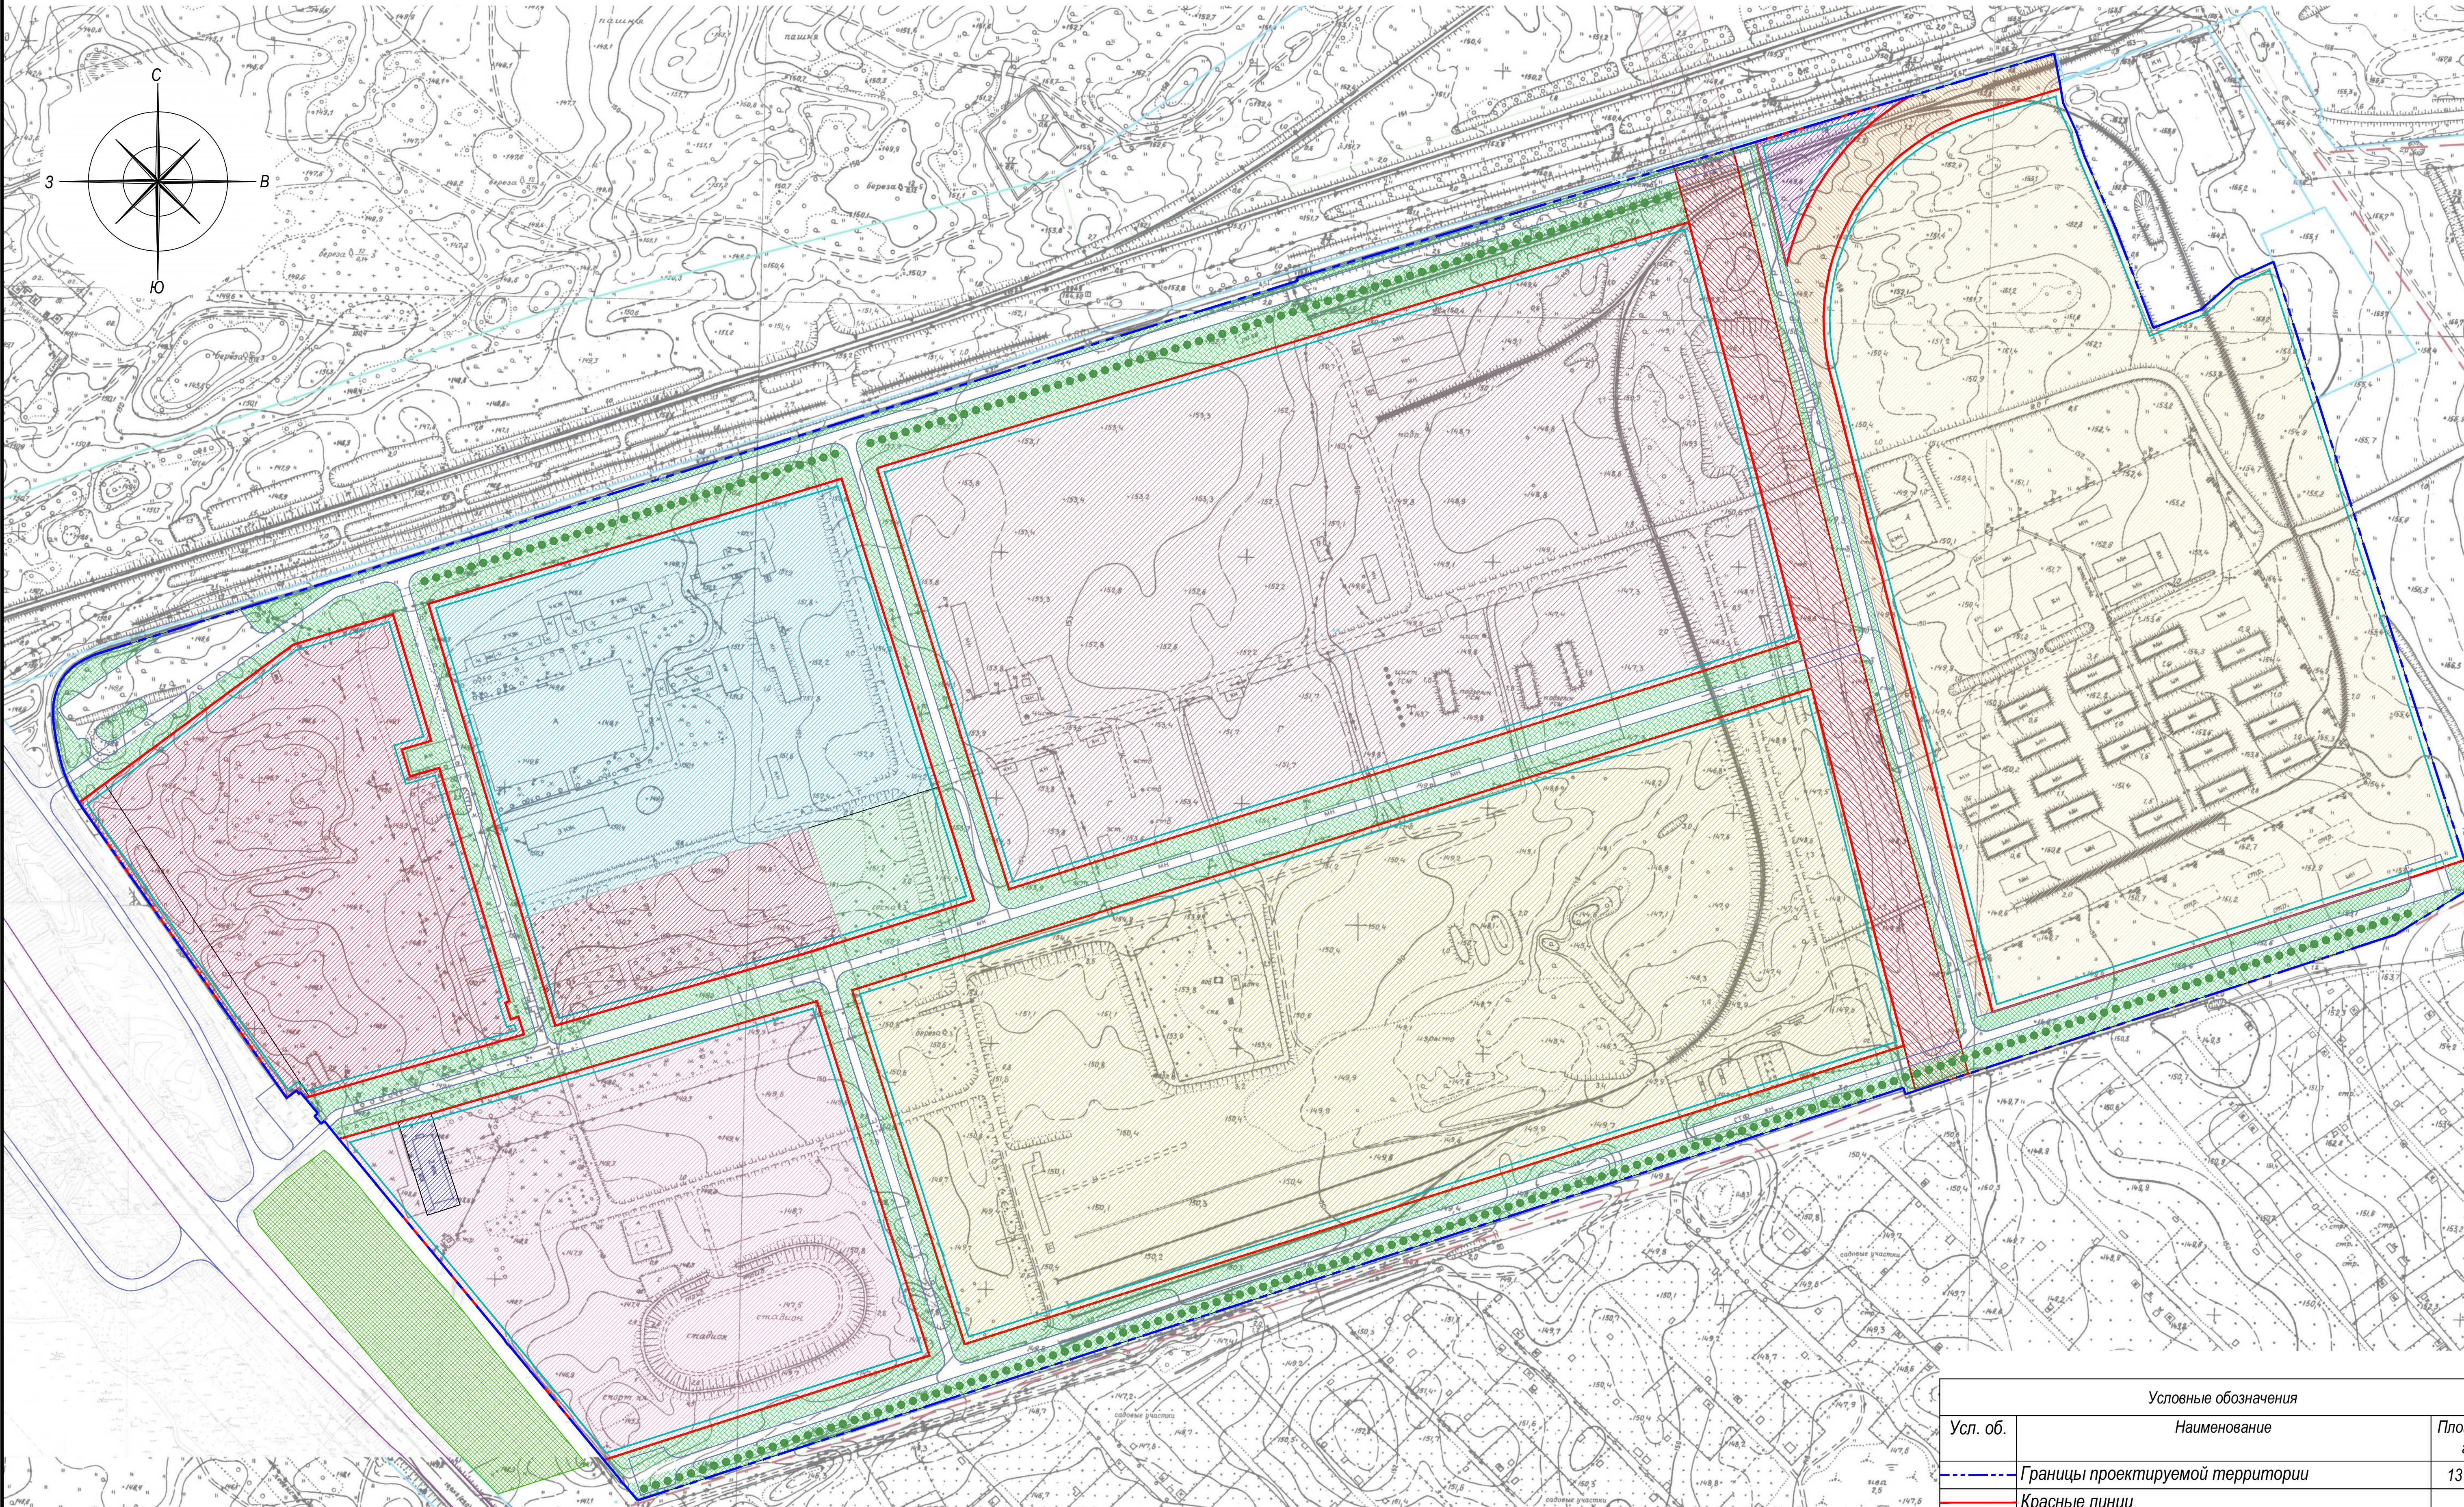

Условные обозначения						
Усл. об.	Наименование					Площадь, га
	Границы проектируемой территории					131,98
	Красные линии					
	Линия застройки					
	Горизонтальное благоустройство (газон)					
	Вертикальное благоустройство (деревья)					
					602-1/2024-2024-ППТ.4	
					Корректировка проекта планировки земельного участка с кадастровым номером 22-69-050103.18, расположенного по адресу: Алтайский край, г. Новоалтайск-10	
Изм.	Кол.уч.	Лист	№Док.	Подп.	Дата	
Разработал	Хожяков				04.25	Проект планировки территории
						Стация
						Лист
						Листов
						П
						5
						5
						Схема благоустройства территории. М 1:2500
ГИП	Родионов				04.25	ООО "СибПроектИнфо" г. Новосибирск